



*Memorijalni centar  
Domovinskog rata  
Vukovar*

**BROJ: MCDR Vukovar-II/1-25-05/05-2  
Vukovar, 4. lipnja 2025. godine**

**Javna ustanova  
„MEMORIJALNI CENTAR DOMOVINSKOG RATA VUKOVAR“  
Ive Tijardovića 60  
HR – 32000 Vukovar  
OIB: 18534327031**

**POZIV ZA DOSTAVU PONUDA  
SOBOSLIKARSKO LIČILAČKI RADOVI  
Evidencijski broj nabave: N 04/25**

## SADRŽAJ

<b>OPĆI PODACI .....</b>	<b>3</b>
1. PODACI O NARUČITELJU.....	3
2. OSOBA ILI SLUŽBA ZADUŽENA ZA KONTAKT.....	3
3. SUKOB INTERESA.....	3
4. POZIV ZA DOSTAVU PONUDA.....	3
<b>PODACI O PREDMETU NABAVE .....</b>	<b>3</b>
5. BROJ NABAVE.....	3
6. PROCIJENJENA VRIJEDNOST NABAVE .....	3
7. OPIS PREDMETA NABAVE .....	3
8. KOLIČINA I OPSEG PREDMETA NABAVE .....	4
9. MJESTO IZVOĐENJA RADOVA .....	4
10. NAČIN REALIZACIJE NABAVE .....	4
11. UVJETI I ZAHTJEVI KOJE GOSPODARSKI SUBJEKTI TREBAJU ISPUNITI.....	4
12. DOKAZI O SPOSOBNOSTI.....	4
<b>ROKOVI .....</b>	<b>5</b>
13. ROK VALJANOSTI PONUDE .....	5
14. ROK POČETKA I ZAVRŠETKA IZVOĐENJA RADOVA.....	5
15. NAČIN ODREĐIVANJA CIJENE PONUDE .....	5
16. NAČIN I UVJETI PLAĆANJA .....	6
17. POJAŠNJENJE I UPOTPUNJAVANJE PONUDE.....	6
18. NAČIN IZRADA PONUDE .....	6
19. KRITERIJ ZA ODABIR PONUDE .....	6
20. PRIMOPREDAJA RADOVA.....	8
21. JAMSTVENI ROK .....	8
<b>JAMSTVA .....</b>	<b>8</b>
22. JAMSTVO ZA UREDNO ISPUNJENJE UGOVORA .....	8
23. JAMSTVO ZA OTKLANJANJE NEDOSTATAKA U JAMSTVENOM ROKU.....	8
24. PODUGOVARATELJI .....	9
25. ZAJEDNICA GOSPODARSKIH SUBJEKATA.....	9
26. DATUM, VRIJEME I MJESTO DOSTAVE PONUDE .....	9
27. ZAVRŠETAK POSTUPKA .....	10
<b>PRILOG .....</b>	<b>10</b>
PRILOG I. - PONUDBENI LIST	
PRILOG I. A – PRILOG PONUDBENOM LISTU	
PRILOG I. B – PONUDBENI LIST ZA ZAJEDNICU GOSPODARSKIH SUBJEKATA	
PRILOG II. – TROŠKOVNIK / TEHNIČKA SPECIFIKACIJA	
PRILOG III. – PROJEKTNJA DOKUMENTACIJA (TLOCRTI, PRESJECI)	
PRILOG IV. – OBRAZAC DOKAZA O NEKAŽNJAVANJU	
PRILOG V. – PRIJEDLOG UGOVORA	

Temeljem Pravilnika o postupcima jednostavne nabave, BROJ: MCDR Vukovar-UV/1-22-01-2 od 20. prosinca 2022. godine, molimo sve zainteresirane gospodarske subjekte da nam dostave svoje ponude sukladno sljedećim podacima:

## **OPĆI PODACI**

### **1. Podaci o Naručitelju:**

Naziv: Javna ustanova „Memorijalni centar Domovinskog rata Vukovar“  
Sjedište: Ive Tijardovića 60, 32 000 Vukovar  
OIB: 18534327031  
Telefon: 032/637-488  
Faks: 032/638-570  
URL: [www.mcdrvu.hr](http://www.mcdrvu.hr)

### **2. Osoba ili služba zadužena za kontakt:**

Kontakt osoba: Vedran Šestan  
Telefon: 032/637-488  
Faks: 032/638-570  
E-mail: [vedran.sestan@mcdrvu.hr](mailto:vedran.sestan@mcdrvu.hr)

### **3. Sukob interesa**

Na sukob interesa prilikom provođenja postupaka jednostavne nabave na odgovarajući način primjenjuju se načela i pozitivni propisi o sprečavanju sukoba interesa.

### **4. Poziv za dostavu ponuda**

U ovom postupku nabave ponude mogu dostaviti svi zainteresirani gospodarski subjekti. Poziv za dostavu ponuda objavit će se na mrežnoj stranici Javne ustanove „Memorijalni centar Domovinskog rata Vukovar“ na poveznici [www.mcdrvu.hr](http://www.mcdrvu.hr)

## **PODACI O PREDMETU NABAVE**

### **5. Broj nabave:**

N 04/25

### **6. Procijenjena vrijednost nabave:**

36.000,00 EUR bez PDV-a.

### **7. Opis predmeta nabave:**

Predmet nabave su soboslikarsko ličilački radovi u hostelu Dubrovnik, Upravnoj zgradi, te Spomen domu hrvatskih branitelja na Trpinjskoj cesti.

Prema PRILOGU III. – Projektna dokumentacija (tlocrti, presjeci) naznačene su i Troškovnikom / Tehničkom specifikacijom (PRILOG II.) opisane prostorije koje su dio predmeta nabave.

Dio predmeta nabave je i djelomična sanacija stropa vanjske nadstrešnice hostela Dubrovnik.

## 8. Količina i opseg predmeta nabave

Specifikacija, količina i detaljan opis nalaze se u Troškovniku / Tehničkoj specifikaciji predmeta nabave (PRILOG II.) koji je sastavni dio Poziva za dostavu ponuda.

Kako su količine iz Troškovnika približne, Ponuditelj može prije sastavljanja ponude izvršiti uvid u iste.

Davanjem ponude Ponuditelj u cijelosti prihvaća uvjete predmeta nabave.

Prilikom izvođenja radova izvođač treba zaštititi sve susjedne plohe i dijelove konstrukcije na način da ne dođe do njihovog prljanja i oštećenja i to uračunati u cijenu.

U koliko do prljanja i oštećenja ipak dođe, iste će očistiti i popraviti u svom trošku.

## 9. Mjesto izvođenja radova

Javna ustanova „Memorijalni centar Domovinskog rata Vukovar“, na adresi Ive Tijardovića 60, 32000 Vukovar, te Spomen dom hrvatskih branitelja na Trpinjskoj cesti, na adresi Trpinjska cesta 82A, 32000 Vukovar.

## 10. Način realizacije nabave

Ugovor.

## 11. Uvjeti i zahtjevi koje gospodarski subjekti trebaju ispuniti

Naručitelj neće uzeti u razmatranje ponudu ponuditelja u sljedećim slučajevima:

1. Ako gospodarski subjekt nije registriran za obavljanje djelatnosti koja je predmet nabave.
2. Ako nije ispunio obvezu plaćanja dospjelih poreznih obveza i obveza za mirovinsko i zdravstveno osiguranje, osim ako mu je sukladno posebnim propisima odobrena odgoda plaćanja navedenih obveza.
3. Ako je gospodarskom subjektu i/ili osobi ovlaštenoj po zakonu za zastupanje pravne osobe gospodarskog subjekta, izrečena pravomoćna osuđujuća presuda za jedno ili više kaznenih djela iz čl. 251. Zakona o javnoj nabavi („Narodne novine“ br. 120/16, 114/22, dalje: ZJN 2016).

## 12. Dokazi o sposobnosti

**12.1 Dokaz o upisu u sudski, obrtni, strukovni ili drugi odgovarajući registar države sjedišta gospodarskog subjekta** ili odgovarajući izvod, a ako se on ne izdaje u državi sjedišta gospodarskog subjekta, može se dostaviti izjava s ovjerom potpisa kod nadležnog tijela (javnobilježnička ovjera ili ovjera mjerodavnog tijela države sjedišta gospodarskog subjekta).

*Izvod ili izjava ne smiju biti stariji od dana slanja Poziva za dostavu ponuda i/ili objave na mrežnoj stranici Naručitelja <https://www.mcdrvu.hr>.*

**12.2 Potvrdu porezne uprave o stanju duga** ili važeći jednakovrijedni dokument nadležnog tijela države sjedišta gospodarskog subjekta ako se ne izdaje gore navedena potvrda, ili izjava pod prisegom ili odgovarajuća izjava osobe koja je po zakonu ovlaštena za zastupanje gospodarskog subjekta ispred nadležne sudske ili upravne vlasti ili bilježnika ili nadležnog strukovnog ili trgovinskog tijela u državi sjedišta gospodarskog subjekta ili izjavu s ovjerenim potpisom kod bilježnika, ako se u državi sjedišta gospodarskog subjekta ne izdaje gore navedena potvrda ili jednakovrijedan dokument.

*Potvrda ili izjava ne smije biti starija od dana slanja Poziva za dostavu ponuda i/ili objave na mrežnoj stranici Naručitelja <https://www.mcdrvu.hr>.*

**12.3 Izjavu koju daje osoba po zakonu ovlaštena za zastupanje gospodarskog subjekta kojom se potvrđuje da gospodarski subjekt ili osoba ovlaštena po zakonu za zastupanje gospodarskog subjekta nije pravomoćno osuđena za bilo koje od kaznenih dijela iz čl. 251., stavak 1. točke 1., a), b), c), d), e) i f) Zakona o javnoj nabavi,** odnosno za odgovarajuća kaznena djela prema propisima države sjedišta gospodarskog subjekta ili države čiji je državljanin osoba ovlaštena po zakonu za zastupanje gospodarskog subjekta (prema obrascu iz PRILOGA III.).

*Izjava ili dokument ne smiju biti stariji od 6 (šest) mjeseci računajući od dana slanja Poziva za dostavu ponuda i/ili objave na mrežnoj stranici Naručitelja <https://www.mcdrvu.hr>., a mora biti potpisana od strane odgovorne osobe i ovjerena pečatom/štambiljem.*

## **ROKOVI**

### **13. Rok valjanosti ponude**

Ponuda obvezuje gospodarskog subjekta u roku od 60 (šezdeset) dana od dana otvaranja ponuda.

### **14. Rok početka i završetka izvođenja radova**

Rok izvođenja radova je najviše **42 kalendarska dana** od dana sklapanja ugovora.

Najkraći rok koji gospodarski subjekti mogu ponuditi je **28 kalendarskih dana**.

Radovi mogu početi najranije 14. srpnja 2025. godine, a trebaju završiti najkasnije do 25. kolovoza 2025. godine, odnosno sukladno ponuđenom roku u PRILOGU I. Ponudbenog lista.

### **15. Način određivanja cijene ponude**

Ponuditelj izražava cijenu ponude u eurima. Cijena ponude piše se brojkama. Sve stavke Troškovnika moraju biti ispunjenje. Cijene moraju biti zaokružene na dvije decimale. Dopušteno je nuđenje samo cjelokupnog predmeta nabave isključivo prema stavkama u Troškovniku. Ukupnu cijenu ponude čini cijena ponude s porezom na dodanu vrijednost. U cijenu ponude bez poreza na dodanu vrijednost moraju biti uračunati svi troškovi i popusti. Cijena ponude je nepromjenjiva za vrijeme trajanja ugovora i ne može se mijenjati ni po kojoj osnovi.

## 16. Način i uvjeti plaćanja

Naručitelji su obvezni zaprimati i obrađivati plaćanje elektroničkih računa i pratećih isprava izdanih sukladno Zakonu o elektroničkom izdavanju računa u javnoj nabavi („Narodne novine“ broj: 94/18).

Izdavatelji elektroničkih računa obvezni su od 1. srpnja 2019. godine izdavati i slati elektroničke račune i prateće isprave sukladno Zakonu o elektroničkom izdavanju računa u javnoj nabavi („Narodne novine“, broj: 94/18) i Pravilniku o tehničkim elementima, izdavanju i razmjeni elektroničkog računa i pratećih isprava u javnoj nabavi („Narodne novine“, broj: 32/19).

Naručitelj za plaćanje cijene izvođaču ne daje predujam niti sredstva osiguranja plaćanja.

Naručitelj će izvođaču za izvođenje radova izvršiti plaćanje u roku od **30 kalendarskih dana** od dana zaprimanja potpisanog i ovjerenog elektroničkog računa.

U slučaju da je izvoditelj dio ugovora dao u podugovor podizvoditelju, a s obzirom da se tako izvedeni radovi plaćaju neposredno podizvoditeljima, izvoditelj je obavezan svojim računima priložiti račune svojih podizvoditelja koje je prethodno odobrio i ovjerio.

## 17. Pojašnjenje i upotpunjavanje ponude

Naručitelj poštujući načela jednakog tretmana i transparentnosti gospodarske subjekte može pozvati na pojašnjenje i/ili upotpunjavanje dostavljene ponude nakon isteka roka za dostavu ponuda.

## 18. Način izrade ponude

Kako bi ponuda bila prihvatljiva potrebno je popuniti i dostaviti:

- PRILOG I. – Ponudbeni list (ispunjen, potpisan i ovjeren pečatom/štambiljom),
- PRILOG I. a. - Ponudbenom listu (u slučaju ako se dio ugovora o nabavi ustupa podugovarateljima),
- PRILOG I. b – Ponudbeni list za zajednicu gospodarskih subjekata, (u slučaju zajedničke ponude),
- PRILOG II. – Troškovnik / Tehničke specifikacije,
- PRILOG III – Projektna dokumentacija (tlocrti, presjeci)
- PRILOG IV. – Obrazac dokaza o nekažnjavanju (ispunjen, potpisan i ovjeren),
- Tražene dokaze sposobnosti iz točke 12. ovog Poziva za dostavu ponuda.
- PRILOG V – Prijedlog ugovora (ispunjen, potpisan i ovjeren).

## 19. Kriterij za odabir ponude

Kriterij odabira ponude je ekonomski najpovoljnija ponuda.

Kao kriterij za odabir ekonomski najpovoljnije ponude određuje se:

1. Cijena iskazana u ponudi koja se ocjenjuje s relativnim ponderom 80%
2. Rok izvođenja radova s relativnim ponderom 20%

Radi lakšeg računanja svakom kriteriju prema njegovom relativnom značaju dodijelit će se broj bodova zaokružen na dvije decimale po matematičkom pravilu zaokruživanja na više.

- Cijena iskazana u ponudi koja se ocjenjuje čini 80 bodova
- Rok izvođenja radova čini 20 bodova.

*Formula po kojoj se izračunava ekonomski najpovoljnija ponuda je:*

$$T = P + Ri$$

T – ukupan broj bodova

P – broj bodova koji je ponuda dobila za ponuđenu cijenu

Ri – broj bodova koji je ponuda dobila za ponuđeni rok izvršenja radova

### **1. Cijena ponude (P)**

Maksimalan broj bodova dodijelit će se ponudi s najnižom cijenom. Ovisno o najnižoj cijeni ponude ostale ponude će dobiti manji broj bodova, sukladno sljedećoj formuli:

$$P = (P_i / P_t) \times 80$$

P – broj bodova koji je ponuda dobila za ponuđenu cijenu

P<sub>i</sub> – najniža cijena ponuđena u postupku nabave

P<sub>t</sub> – cijena ponude koja je predmet ocjene

**Gospodarski subjekt prema ovom kriteriju može ostvariti najviše 80 bodova.**

### **2. Rok izvođenja radova (Ri)**

Maksimalni broj bodova za rok izvođenja radova je 42 dana. Ponuda u kojoj je iskazan najkraći rok izvođenja radova dobiva maksimalni broj bodova. Ovisno o tom najkraćem roku izvođenja radova ostale ponude će dobiti manji broj bodova, sukladno sljedećoj formuli:

$$Ri = (R_{is} / R_{it}) \times 20$$

Ri – broj bodova koji je dodijeljen ponuditelju za rok izvođenja radova

R<sub>is</sub> – najkraći rok izvođenja radova ponuđen u postupku nabave

R<sub>it</sub> – rok izvođenja radova koji je ponuđen u ponudi koja se ocjenjuje

**Gospodarski subjekt prema ovom kriteriju može ostvariti najviše 20 bodova.**

**Ekonomski najpovoljnija ponuda je ponuda s najvećim zbrojem bodova i može ostvariti najviše 100 bodova. U slučaju primitka dvije ili više ponuda sa istim brojem bodova izabire se ponuda koja je prva zaprimljena.**

## **20. Primopredaja radova**

Nakon završetka svih ugovorenih radova i obavljenog pregleda bit će potpisan Zapisnik o primopredaji radova kojeg će potpisati ovlašteni predstavnici ugovorenih strana.

## **21. Jamstveni rok**

Po završetku radova gospodarski subjekt će dostaviti Naručitelju garanciju za kvalitetu radova.

Jamstveni rok mora iznositi najmanje dvije (2) godine.

Rokovi važenja jamstva računaju se od dana primopredaje radova.

## **JAMSTVA**

### **22. Jamstvo za uredno ispunjenje ugovora**

Izvođač je dužan u roku od 15 (petnaest) dana od dana sklapanja ugovora Naručitelju dostaviti jamstvo za uredno ispunjenje ugovora u vrijednosti 10% (deset posto) ugovorenog iznosa bez PDV-a, u obliku bjanko zadužnice, koja treba biti izdana na propisanom obrascu, potvrđena od strane javnog bilježnika i popunjena sukladno Pravilniku o obliku i sadržaju bjanko zadužnice („Narodne novine“, br. 115/12, 82/17 i 154/22). Jamstvo za uredno ispunjenje ugovora naplatit će se u slučaju da izvođač ne ispunji ugovorne obveze na način i u roku kako je ugovoreno. Ako jamstvo za uredno ispunjenje ugovora ne bude naplaćeno Naručitelj će ga vratiti izvođaču nakon primitka jamstva za otklanjanje nedostataka u jamstvenom roku.

Umjesto traženog jamstva izvođač može uplatiti novčani polog u traženom iznosu. Novčani se polog uplaćuje putem naloga za plaćanje u korist Državnog proračuna Republike Hrvatske sa sljedećim podacima:

**IBAN:** HR121001005 1863000160

**Model:** HR64

**Poziv na broj:** 9725-48314-OIB uplatitelja

**Pod svrhom plaćanja:** potrebno je navesti da se radi o jamstvu za uredno ispunjenje ugovora te navesti evidencijski broj nabave za koji se uplaćuje novčani polog.

Nakon uplate, izvođač je dužan dostaviti dokaz o plaćanju na temelju kojeg se može utvrditi da je transakcija izvršena, pri čemu se dokazom smatraju i neovjerene preslike ili ispisi provedenih naloga za plaćanje, uključujući onih izdanih u elektroničkom obliku. Na temelju dostavljenog dokaza o plaćanju pologa, provjerava se izvršenje uplate u Državni proračun.

Nakon primitka jamstva za otklanjanje nedostataka u jamstvenom roku, novčani polog se vraća izvođaču.

### **23. Jamstvo za otklanjanje nedostataka u jamstvenom roku**

Izvođač je dužan u roku od 15 (petnaest) dana od primopredaje radova Naručitelju dostaviti jamstvo za otklanjanje nedostataka u jamstvenom roku u vrijednosti 10% (deset posto) ugovorenog iznosa bez PDV-a, u obliku bjanko zadužnice koja treba biti izdana na propisanom obrascu, potvrđena od strane javnog bilježnika i popunjena

sukladno Pravilniku o obliku i sadržaju bjanko zadužnice („Narodne novine“, br. 115/12, 82/17 i 154/22). Jamstveni rok za otklanjanje nedostataka iznosi dvije (2) godine od datuma potpisivanja Zapisnika o primopredaji radova. Dostavom jamstva za otklanjanje nedostataka u jamstvenom roku Naručitelj je u obvezi vratiti jamstvo za uredno ispunjenje ugovora izvođaču.

Bjanko zadužnica će se naplatiti u slučaju povrede ugovornih obveza od strane izvođača koje ima pri otklanjanju nedostataka po osnovi jamstva ili s naslova naknade štete. Ako bjanko zadužnica ne bude naplaćena vratit će se izvođaču po isteku jamstvenog roka za otklanjanje nedostataka.

Umjesto bjanko zadužnice, kao jamstvo za otklanjanje nedostataka u jamstvenom roku, izvođač može uplatiti novčani polog u traženom iznosu u korist Državnog proračuna sa sljedećim podacima:

**IBAN:** HR121001005 1863000160

**Model:** HR64

**Poziv na broj:** 9725-48314-OIB uplatitelja

**Pod svrhom plaćanja:** potrebno je navesti da se radi o jamstvu za otklanjanje nedostataka u jamstvenom roku te navesti evidencijski broj nabave za koji se uplaćuje novčani polog.

Ukoliko izvođač kao jamstvo za otklanjanje nedostataka u jamstvenom roku uplati novčani polog, dužan je dostaviti dokaz o plaćanju na temelju kojeg se može utvrditi da je transakcija izvršena, pri čemu se dokazom smatraju i neovjerene preslike ili ispisi provedenih naloga za plaćanje, uključujući i onih izdanih u elektroničkom obliku. Na temelju dostavljenog dokaza o plaćanju pologa, Naručitelj provjerava izvršenje uplate u Državni proračun.

#### **24. Podugovaratelji**

Ukoliko gospodarski subjekt namjerava dio ugovora dati u podugovor jednom ili više podugovaratelja, u ponudi mora navesti podatke o dijelu ugovora koji namjerava dati u podugovor te podatke o svim predloženim podugovarateljima prema PRILOGU I. a ovog Poziva za dostavu ponuda. Sudjelovanje podugovaratelja ne utječe na odgovornost gospodarskog subjekta na izvršenje ugovora. Ako se dio ugovora daje u podugovor, Naručitelj za radove, robu ili usluge koje će izvesti, isporučiti ili pružiti podugovaratelj neposredno plaća podugovaratelju.

#### **25. Zajednica gospodarskih subjekata**

U slučaju zajednice gospodarskih subjekata potrebno je ispuniti Ponudbeni list za zajednicu gospodarskih subjekata (PRILOG I. b), te su svi članovi zajednice obvezni pojedinačno dokazati sposobnost iz točke 12. „Dokazi o sposobnosti“ ovog Poziva za dostavu ponuda.

#### **26. Datum, vrijeme i mjesto dostave ponude**

Ponuda mora biti dostavljena do dana **10. lipnja 2025. godine do 12.00 sati**.

Nepravodobne ponude neće se uzeti u razmatranje.

Ponuda pristigla nakon isteka roka za dostavu ponuda ne otvara se i vraća se gospodarskom subjektu koji ju je dostavio.

Ponuda se predaje osobno, elektroničkom poštom na adresu: [nabava@mcdrvu.hr](mailto:nabava@mcdrvu.hr) ili poštanskom pošiljkom na adresu Naručitelja, u zatvorenoj omotnici na kojoj mora biti naznačeno sljedeće:

- na prednjoj strani:

JAVNA USTANOVA „MEMORIJALNI CENTAR DOMOVINSKOG RATA  
VUKOVAR“

Ive Tijardovića 60, 32 000 Vukovar

Ev.br. nabave: N 04/25

**Soboslikarsko ličilački radovi**

Napomena: „Ne otvaraj“

- na stražnjoj strani:

NAZIV I ADRESA PONUDITELJA

Ukoliko se ponuda dostavlja putem elektroničke pošte mora biti potpisana, ovjerena te skenirana. Svi traženi prilozi moraju biti skenirani.

Gospodarski subjekt može do isteka roka za dostavu ponuda dostaviti izmjenu i/ili dopunu ponude.

Izmjena i/ili dopuna ponude dostavlja se na isti način kao i osnovna ponuda s obveznom naznakom da se radi o izmjeni i/ili dopuni ponude. Gospodarski subjekt može do isteka roka za dostavu ponude pisanom izjavom odustati od svoje dostavljene ponude.

## **27. Završetak postupka**

Nakon otvaranja i pregleda dostavljenih ponuda Naručitelj će svim gospodarskim subjektima, u primjerenom roku, putem elektroničke pošte, dostaviti pisanu Odluku o odabiru/neodabiru.

Odluka o odabiru/neodabiru nije upravni akt i protiv nje se ne može izjavljivati pravni lijek.

Ukoliko niti jedna dostavljena ponuda u potpunosti ne udovoljava traženom, Naručitelj nije obvezan izvršiti odabir.

### **PRILOG:**

PRILOG I. - Ponudbeni list

PRILOG I. a – Prilog ponudbenom listu

PRILOG I. b – Ponudbeni list za zajednicu gospodarskih subjekata

PRILOG II. – Troškovnik / Tehnička specifikacija

PRILOG III. – Projektna dokumentacija (tlocrti, presjeci)

PRILOG IV. – Obrazac dokaza o nekažnjavanju

PRILOG V. – Prijedlog ugovora

**Ravnatelj ustanove**  
**Krunoslav Štremet, dipl. ing.**

JAVNA USTANOVA  
MEMORIJALNI CENTAR  
DOMOVINSKOG RATA VUKOVAR  
Vukovar, Ive Tijardovića 60 ☎

**PRILOG I. – PONUDBENI LIST**

Broj ponude: \_\_\_\_\_

**Naručitelj:** Javna ustanova „Memorijalni centar Domovinskog rata Vukovar“, Ive Tijardovića 60, 32 000 Vukovar, OIB: 18534327031**Predmet nabave:** Soboslikarsko ličilački radovi (N 04/25)

Podaci o gospodarskom subjektu:

Naziv i sjedište gospodarskog subjekta			
OIB <sup>1</sup>		Broj računa	
Gospodarski subjekt je u sustavu PDV-a (zaokružiti)		DA	NE
Adresa za dostavu pošte			
Adresa e-pošte			
Kontakt osoba gospodarskog subjekta			
Broj telefona		Broj faksa	

Cijena ponude (u eurima):

Cijena ponude bez PDV-a	
Iznos poreza na dodanu vrijednost <sup>2</sup>	
Cijena ponude s PDV-om <sup>3</sup>	

Sve stavke ponudbenog lista moraju biti ispunjene.

**Rok valjanosti ponude:** 60 (šezdeset) dana od dana otvaranja ponuda.**Rok izvođenja radova:** U mogućnosti smo započeti s izvođenjem soboslikarsko ličilačkih radova u Hostelu Dubrovnik na adresi Ive Tijardovića 60, Vukovar, odmah nakon potpisivanja ugovora, a izvođenje radova izvršiti u roku od \_\_\_\_\_ dana (ponuđeni rok ne smije kraći od 28 kalendarskih dana niti duži od 42 kalendarska dana).

Potpisom ponudbenog lista gospodarski subjekt prihvaća sve uvjete navedene u ovom Pozivu za dostavu ponuda.

\_\_\_\_\_  
(ime i prezime odgovorne osobe gospodarskog subjekta)U \_\_\_\_\_ godine  
(mjesto i datum)M.P. \_\_\_\_\_  
(potpis i pečat odgovorne osobe gospodarskog subjekta)<sup>1</sup> Ili nacionalni identifikacijski broj prema zemlji sjedišta gospodarskog subjekta, ako je primjenjivo.<sup>2</sup> Ako gospodarski subjekt nije u sustavu PDV-a ili je predmet nabave oslobođen PDV-a, rubriku ostaviti praznom.<sup>3</sup> Ako gospodarski subjekt nije u sustavu PDV-a u cijenu ponude s PDV-om prepisuje cijenu ponude bez PDV-a

**PRILOG PONUDBENOM LISTU**

Napomena: ukoliko gospodarski subjekt dio ugovora o nabavi daje u podugovor podugovaratelju, u ponudbenom listu obvezno prilaže ovaj popunjeni Prilog ponudbenom listu za podugovaratelje. U slučaju više podugovaratelja, gospodarski subjekt će podatke za svakoga podugovaratelja priložiti na zasebnom listu.

**Naručitelj:** Javna ustanova „Memorijalni centar Domovinskog rata Vukovar“, Ive Tijardovića 60, 32 000 Vukovar, OIB: 18534327031

**Predmet nabave:** Soboslikarsko ličilački radovi (N 04/25)

Podaci o podugovaratelju

Naziv/tvrtka i sjedište podugovaratelja:	
OIB <sup>4</sup> :	
Broj računa i naziv banke:	
Gospodarski subjekt je u sustavu PDV-a (zaokružiti):	DA      NE
<b>PODACI O DIJELU UGOVORA O NABAVI KOJI SE DAJE U PODUGOVOR</b>	
Predmet dijela ugovora:	
Količina:	
Vrijednost podugovora:	Iznos bez PDV-a:
	PDV <sup>5</sup> :
	Vrijednost s PDV-om <sup>6</sup> :
Postotni dio ugovora o nabavi koji se daje u podugovor:	

U \_\_\_\_\_ godine  
(mjesto i datum)

M.P. \_\_\_\_\_  
(potpis i pečat odgovorne osobe gospodarskog subjekta)

<sup>4</sup> Ili nacionalni identifikacijski broj prema zemlji sjedišta gospodarskog subjekta, ako je primjenjivo.

<sup>5</sup> Ako gospodarski subjekt nije u sustavu PDV-a ili je predmet nabave oslobođen PDV-a, rubriku ostaviti praznom.

<sup>6</sup> Ako gospodarski subjekt nije u sustavu PDV-a u cijenu ponude s PDV-om prepisuje cijenu ponude bez PDV-a

**PONUDBENI LIST ZA ZAJEDNICU GOPODARSKIH SUBJEKATA**

(popunjava se samo u slučaju zajednice gospodarskih subjekata)

**Naručitelj:** Javna ustanova „Memorijalni centar Domovinskog rata Vukovar“, Ive Tijardovića 60, 32 000 Vukovar, OIB: 18534327031

**Predmet nabave:** Soboslikarsko ličilački radovi (N 04/25)

Nositelj ponude:

Naziv gospodarskog subjekta:			
Sjedište gospodarskog subjekta:			
OIB <sup>7</sup>		Broj računa	
Gospodarski subjekt je u sustavu PDV-a (zaokružiti):		DA	NE
Adresa za dostavu pošte:			
Adresa e-pošte:			
Kontakt osoba gospodarskog subjekta:			
Broj telefona:		Broj faksa	

1. Član zajednice:

Naziv gospodarskog subjekta:			
Sjedište gospodarskog subjekta:			
OIB		Broj računa	
Gospodarski subjekt je u sustavu PDV-a (zaokružiti):		DA	NE
Adresa za dostavu pošte:			
Adresa e-pošte:			
Kontakt osoba gospodarskog subjekta:			
Broj telefona:		Broj faksa	
Predmet ugovora o nabavi koji izvršava član zajednice gospodarskog subjekta:			
Količina predmeta ugovora o nabavi koji izvršava član zajednice gospodarskih subjekata:			
Vrijednost predmeta ugovora o nabavi koji izvršava član zajednice gospodarskih subjekata:		Iznos bez PDV-a:	
		Iznos PDV-a:	
		Vrijednost s PDV-om:	

<sup>7</sup> Ili nacionalni identifikacijski broj prema zemlji sjedišta gospodarskog subjekta, ako je primjenjivo.

Postotni dio predmeta ugovora o nabavi koji izvršava član zajednice gospodarskih subjekata:	
---	--

2. Član zajednice:

Naziv gospodarskog subjekta:			
Sjedište gospodarskog subjekta:			
OIB <sup>8</sup>		Broj računa	
Gospodarski subjekt je u sustavu PDV-a (zaokružiti):		DA	NE
Adresa za dostavu pošte:			
Adresa e-pošte:			
Kontakt osoba gospodarskog subjekta:			
Broj telefona:		Broj faksa	
Predmet ugovora o nabavi koji izvršava član zajednice gospodarskog subjekta:			
Količina predmeta ugovora o nabavi koji izvršava član zajednice gospodarskih subjekata:			
Vrijednost predmeta ugovora o nabavi koji izvršava član zajednice gospodarskih subjekata:		Iznos bez PDV-a:	
		PDV:	
		Vrijednost s PDV-om:	
Postotni dio predmeta ugovora o nabavi koji izvršava član zajednice gospodarskih subjekata:			
<b>CIJENA PONUDE</b>			
Cijena ponude bez PDV-a:			
Iznos PDV-a <sup>8</sup>			
Cijena ponude s PDV-om <sup>9</sup> :			

**Rok valjanosti ponude:** 60 (šezdeset) dana od dana otvaranja ponuda.

Ime, prezime, funkcija i potpis članova zajednice gospodarskih subjekata:

1. član \_\_\_\_\_ potpis \_\_\_\_\_

2. član \_\_\_\_\_ potpis \_\_\_\_\_

U \_\_\_\_\_ godine  
(mjesto i datum)

<sup>8</sup> Ako gospodarski subjekt nije u sustavu PDV-a ili je predmet nabave oslobođen PDV-a, rubriku ostaviti praznom.

<sup>9</sup> Ako gospodarski subjekt nije u sustavu PDV-a u cijenu ponude s PDV-om prepisuje cijenu ponude bez PDV-a

## TROŠKOVNIK / SPECIFIKACIJA

## PRILOG II.

R.B.	OPIS STAVKE	J.M.	KOLIČINA	JED.CIJENA	UKUPNA CIJENA
1.	Izmještanje namještaja zbog potrebe pristupa izvedbi soboslikarsko-ličilačkih radova, zaštita namještaja, podova i stolarije. U jediničnu cijenu uključiti kompletan rad i materijal, čišćenje prostorija, te odvoz svog otpadnog materijala nastalog izvođenjem radova na gradsku deponiju. <b>Obračun po kompletu.</b>	kompl.	1,00		
2.	Popravci zidova i stropova prije bojanja (gipsanje rupa, gletanje zidova, bandažiranje pukotina, itd.) cca 20,00 m <sup>2</sup> . U jediničnu cijenu uključiti nabavu, dobavu i ugradnju materijala. <b>Obračun po kompletu gletane i sanirane površine.</b>	kompl.	1,00		
3.	Djelomična obrada cca 20 kom špaleta oko vrata (samo oštećenog dijela). U jediničnu cijenu uključiti sav potreban rad i materijal do gotovosti. <b>Obračun po kompletu stolarije.</b>	kompl.	1,00		
4.	Bojanje zidova i stropova u hostelu Dubrovnik (cca 8.000,00 m <sup>2</sup> ), te jednog ureda u Upravnoj zgradi (cca 35,00 m <sup>2</sup> ) disperzivnim bojama u dva premaza bijelom bojom sa svim potrebnim predradnjama, prema PRILOGU III.-Projektna dokumentacija. U jediničnu cijenu uračunati nabavu, dobavu i ugradnju materijala te potrebno čišćenje, otprašivanje, manje popravke, nanošenje emulzije i sredstava za prekrivanje masnih mrlja. <b>Obračun po kompletu obojanih zidova i stropova.</b>	kompl.	1,00		
5.	Djelomično gletanje i bojanje zidova u Spomen domu hrvatskih branitelja na Trpinjskoj cesti (cca 65,00 m <sup>2</sup> ) disperzivnim bojama u dva premaza tamnom bojom sa svim potrebnim predradnjama, prema PRILOGU III.-Projektna dokumentacija. Stavka obuhvaća pripremu površina, nanošenje temeljnog premaza, djelomično gletanje, brušenje, nanošenje boje u dva sloja, kao i završno čišćenje prostora. U jediničnu cijenu uključiti kompletan rad i materijal do gotovosti. <b>Obračun po kompletu obojanih zidova.</b>	kompl.	1,00		
6.	Bojanje zidova i stropova ureda za djelatnike Spomen doma hrvatskih branitelja na Trpinjskoj cesti (cca 70,00 m <sup>2</sup> ), disperzivnim bojama u dva premaza bijelom bojom sa svim potrebnim predradnjama. U jediničnu cijenu uračunati nabavu, dobavu i ugradnju materijala te potrebno čišćenje, otprašivanje, manje popravke, nanošenje emulzije i sredstava za prekrivanje masnih mrlja. <b>Obračun po kompletu obojanih zidova i stropova.</b>	kompl.	1,00		
7.	Dobava i montaža zidnih bijeli PVC lajsni širine min.80 mm (cca 20,00 m) za zaštitu zidova od stolica u dvoranama hostela. Iste je potrebno montirati sukladno uputstvima proizvođača materijala. U jediničnu cijenu uključiti kompletan rad i potreban materijal do gotovosti, te odvoz otpadnog materijala nastao uklanjanjem na gradsku deponiju. <b>Obračun po kompletu PVC lajsni.</b>	kompl.	1,00		
8.	Dobava i montaža kutnih zidnih bijeli PVC lajsni potrebnih dim. (cca 300,00 m) za zaštitu zidova u hostelu Dubrovnik. Iste je potrebno montirati na rubovima zidova oko unutarnjih vrata hostela i rubnih zidova kod dizala sukladno uputstvima proizvođača materijala. U jediničnu cijenu uključiti kompletan rad i potreban materijal do gotovosti, te odvoz otpadnog materijala nastao uklanjanjem na gradsku deponiju. <b>Obračun po kompletu PVC lajsni.</b>	kompl.	1,00		
9.	Dobava i ugradnja GK ploča u hostelu Dubrovnik (cca 2,00 m <sup>2</sup> ) debljine 12,5 mm na mjestima gdje je oštećen spuštenu strop. Postojeće oštećene GK ploče potrebno je ukloniti, te ugraditi nove GK ploče sa pripremom do ličenja. U jediničnu cijenu uključiti kompletan rad i potreban materijal do gotovosti, te odvoz otpadnog materijala nastao uklanjanjem na gradsku deponiju. <b>Obračun po kompletu saniranog stropa.</b>	kompl.	1,00		
10.	Djelomična sanacija stropa nadstrešnice hostela Dubrovnik (cca 30,00 m <sup>2</sup> ) što uključuje: obijanje žbuke sa stropa, nanošenje dubinskog predpremaza, žbukanja stropova, nanošenja impregnacijskog sredstva, gletanja stropa, te nanošenja fasadne boje cijelom površinom stropa nadstrešnice, uključujući i stupove (cca 400,00 m <sup>2</sup> ) po izboru investitora kao završne obrade. U jediničnu cijenu uključiti potrebnu skelu za rad, odvoz šteta, te sav potreban rad i materijal do gotovosti. <b>Obračun po kompletu sanirane površine.</b>	kompl.	1,00		
<b>UKUPNO BEZ PDV-a (slovima):</b>					
<b>PDV <sup>1</sup> 25% (slovima):</b>					
<b>UKUPNO S PDV-om <sup>2</sup> (slovima):</b>					

U \_\_\_\_\_, dana \_\_\_\_\_ 2025.

M.P.

Potpis ovlaštene osobe podnositelja

<sup>1</sup> Ako ponuditelj nije u sustavu PDV-a ili je predmet nabave oslobođen PDV-a, rubriku ostavite praznom.<sup>2</sup> Ako ponuditelj nije u sustavu PDV-a u cijenu ponude s PDV-om prepisuje cijenu ponude bez PDV-a.



# TLOCRT 1. KATA

M 1:100







TLOCRT 3. KATA

M 1:100

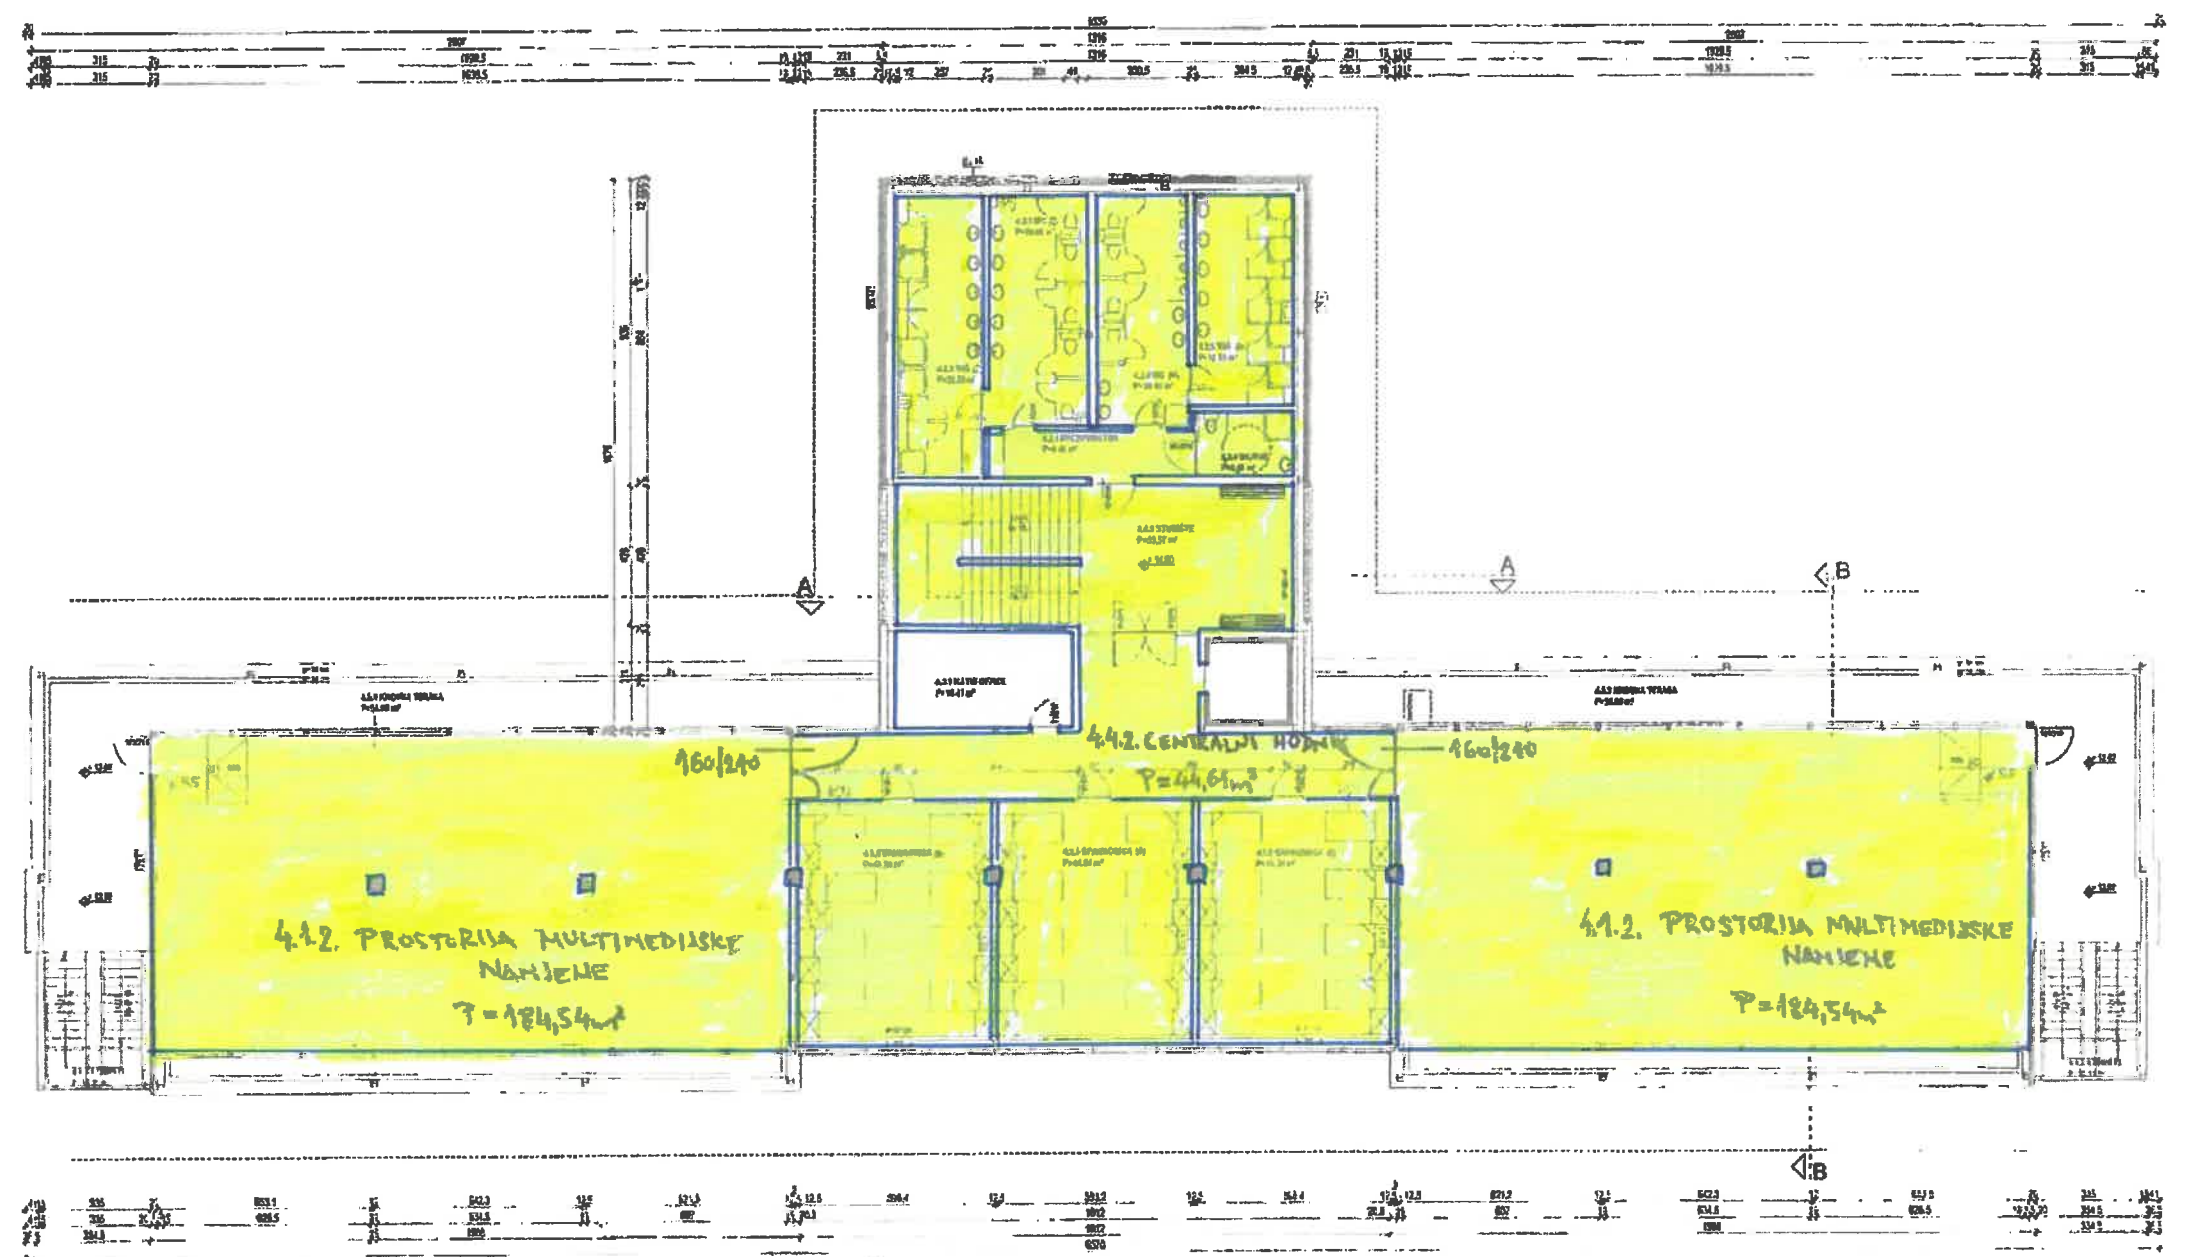

BRJ	PROSTORNA	POVRŠINA
4.1	SPAVANICE	
4.1.1	SPAVANICA (B)	42,00 m²








# PRESJEK A - A

M 1:100 0 1 6 10M

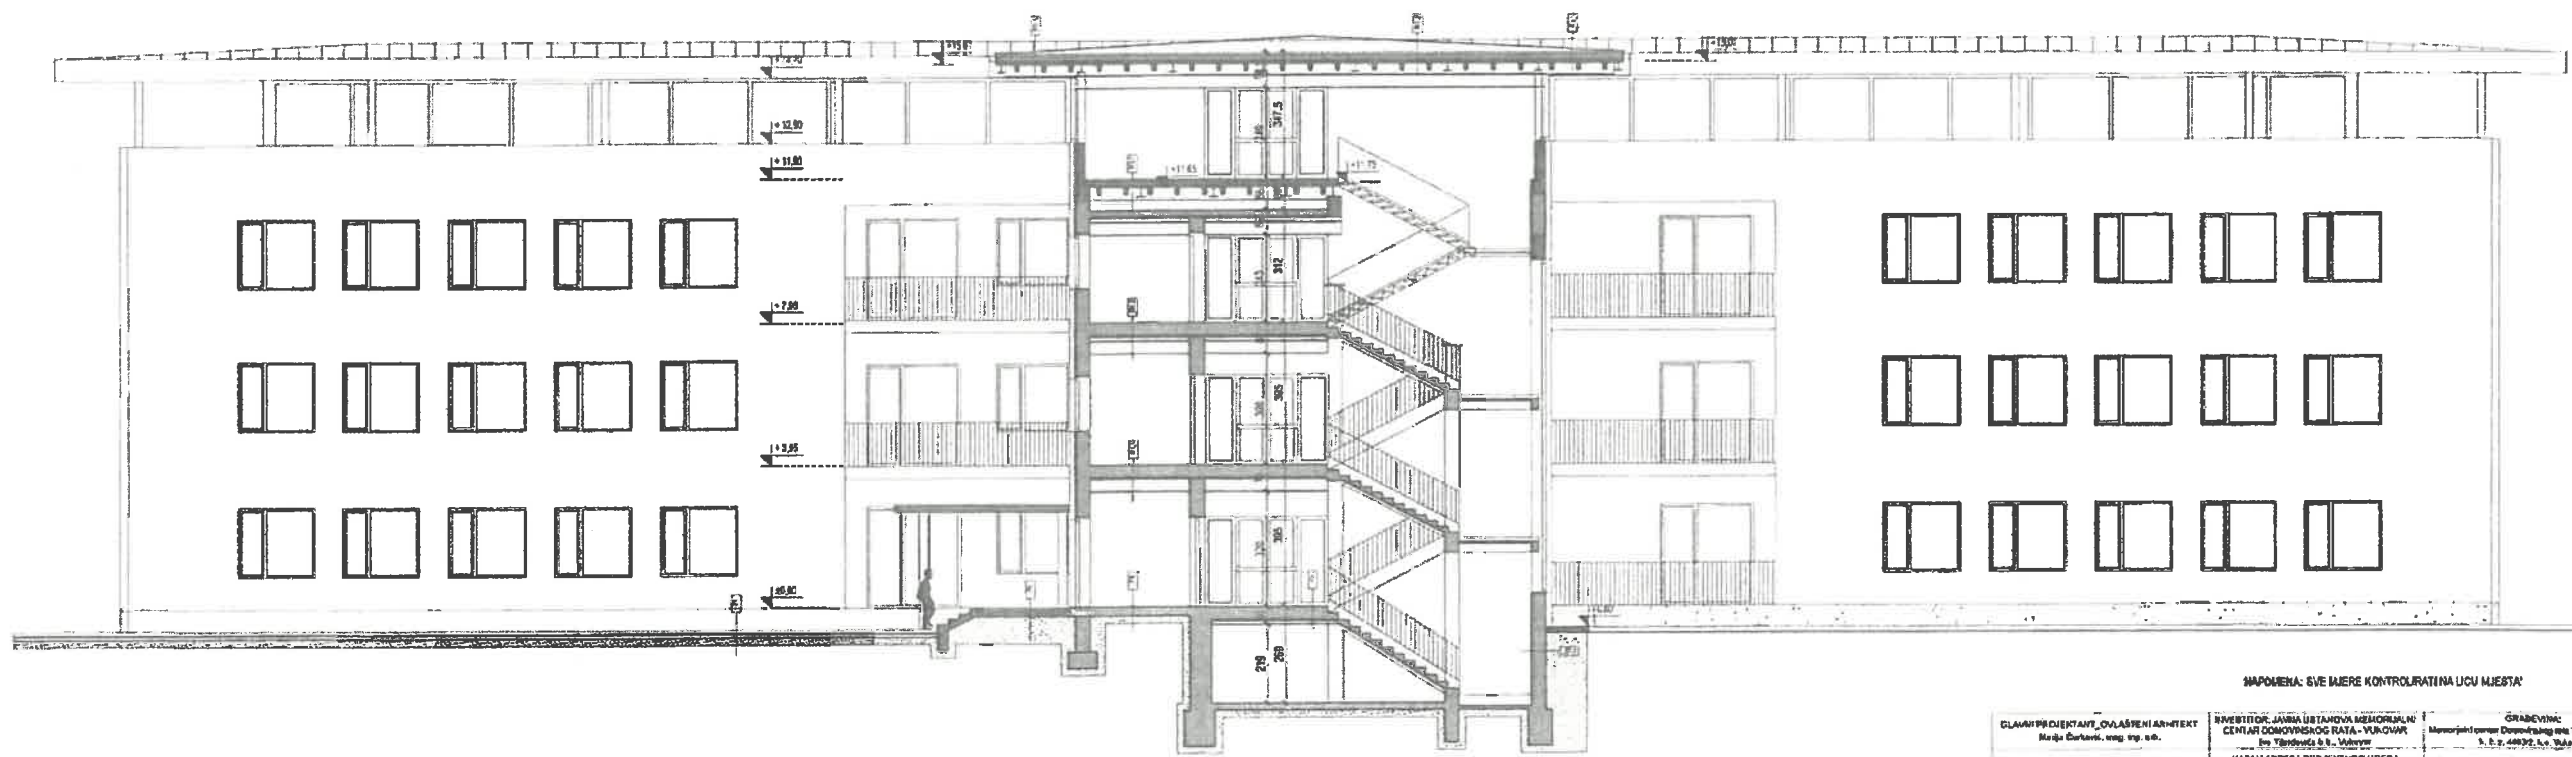





# PRESJEK B - B

M 1:100 0 1 2 3 4 5 6 7 8 9 10 M

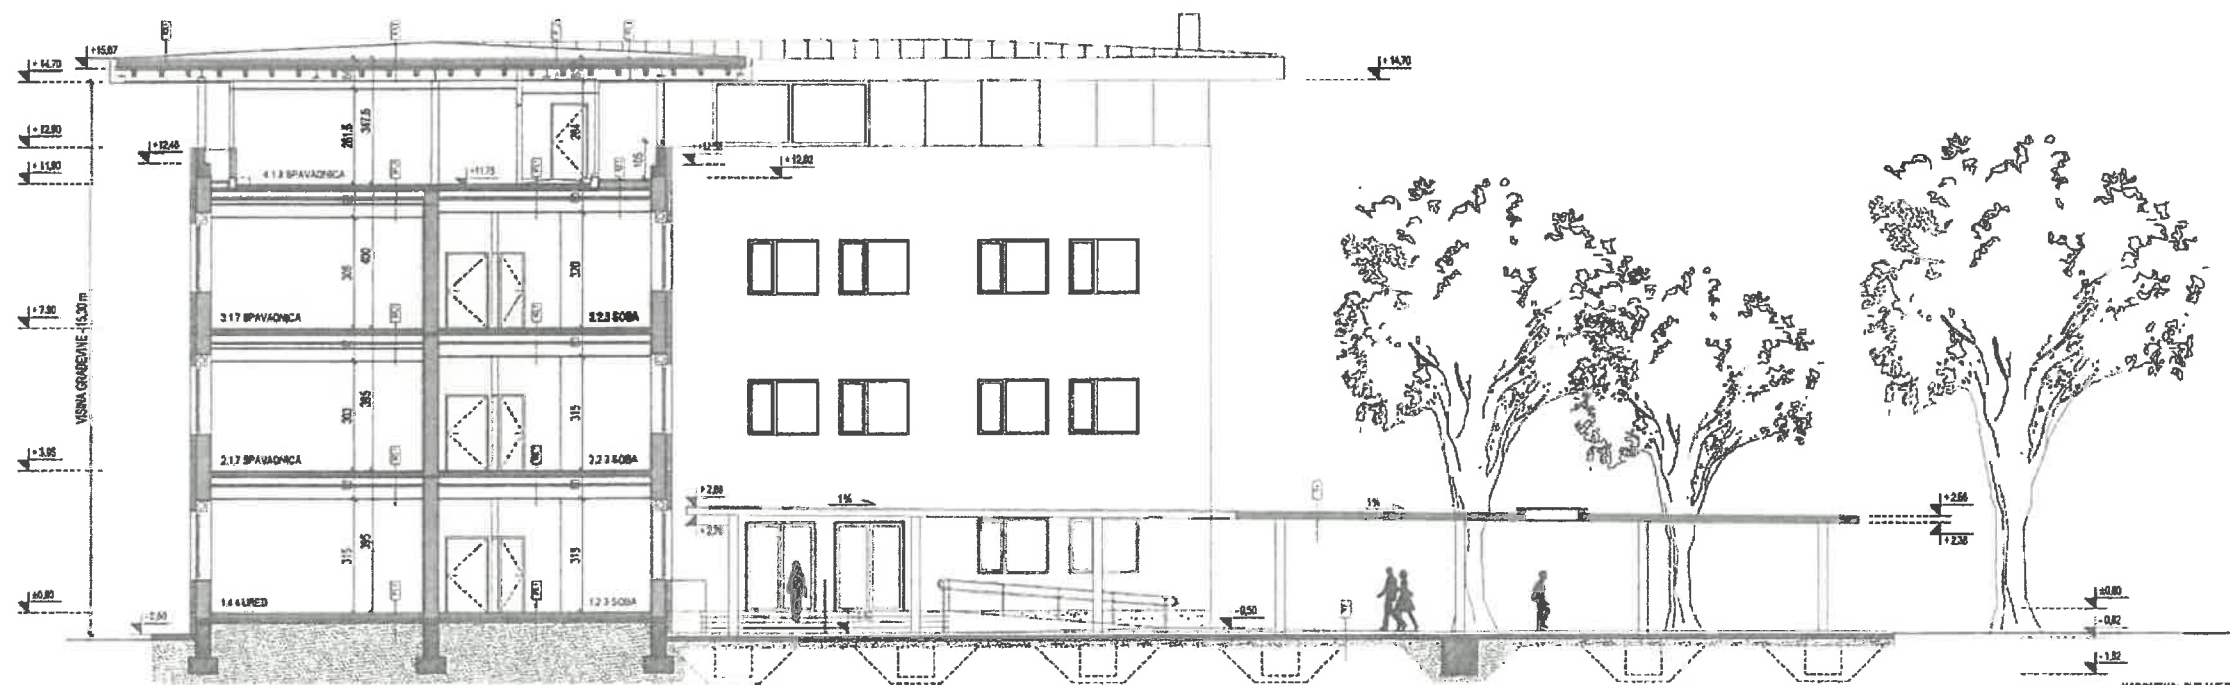


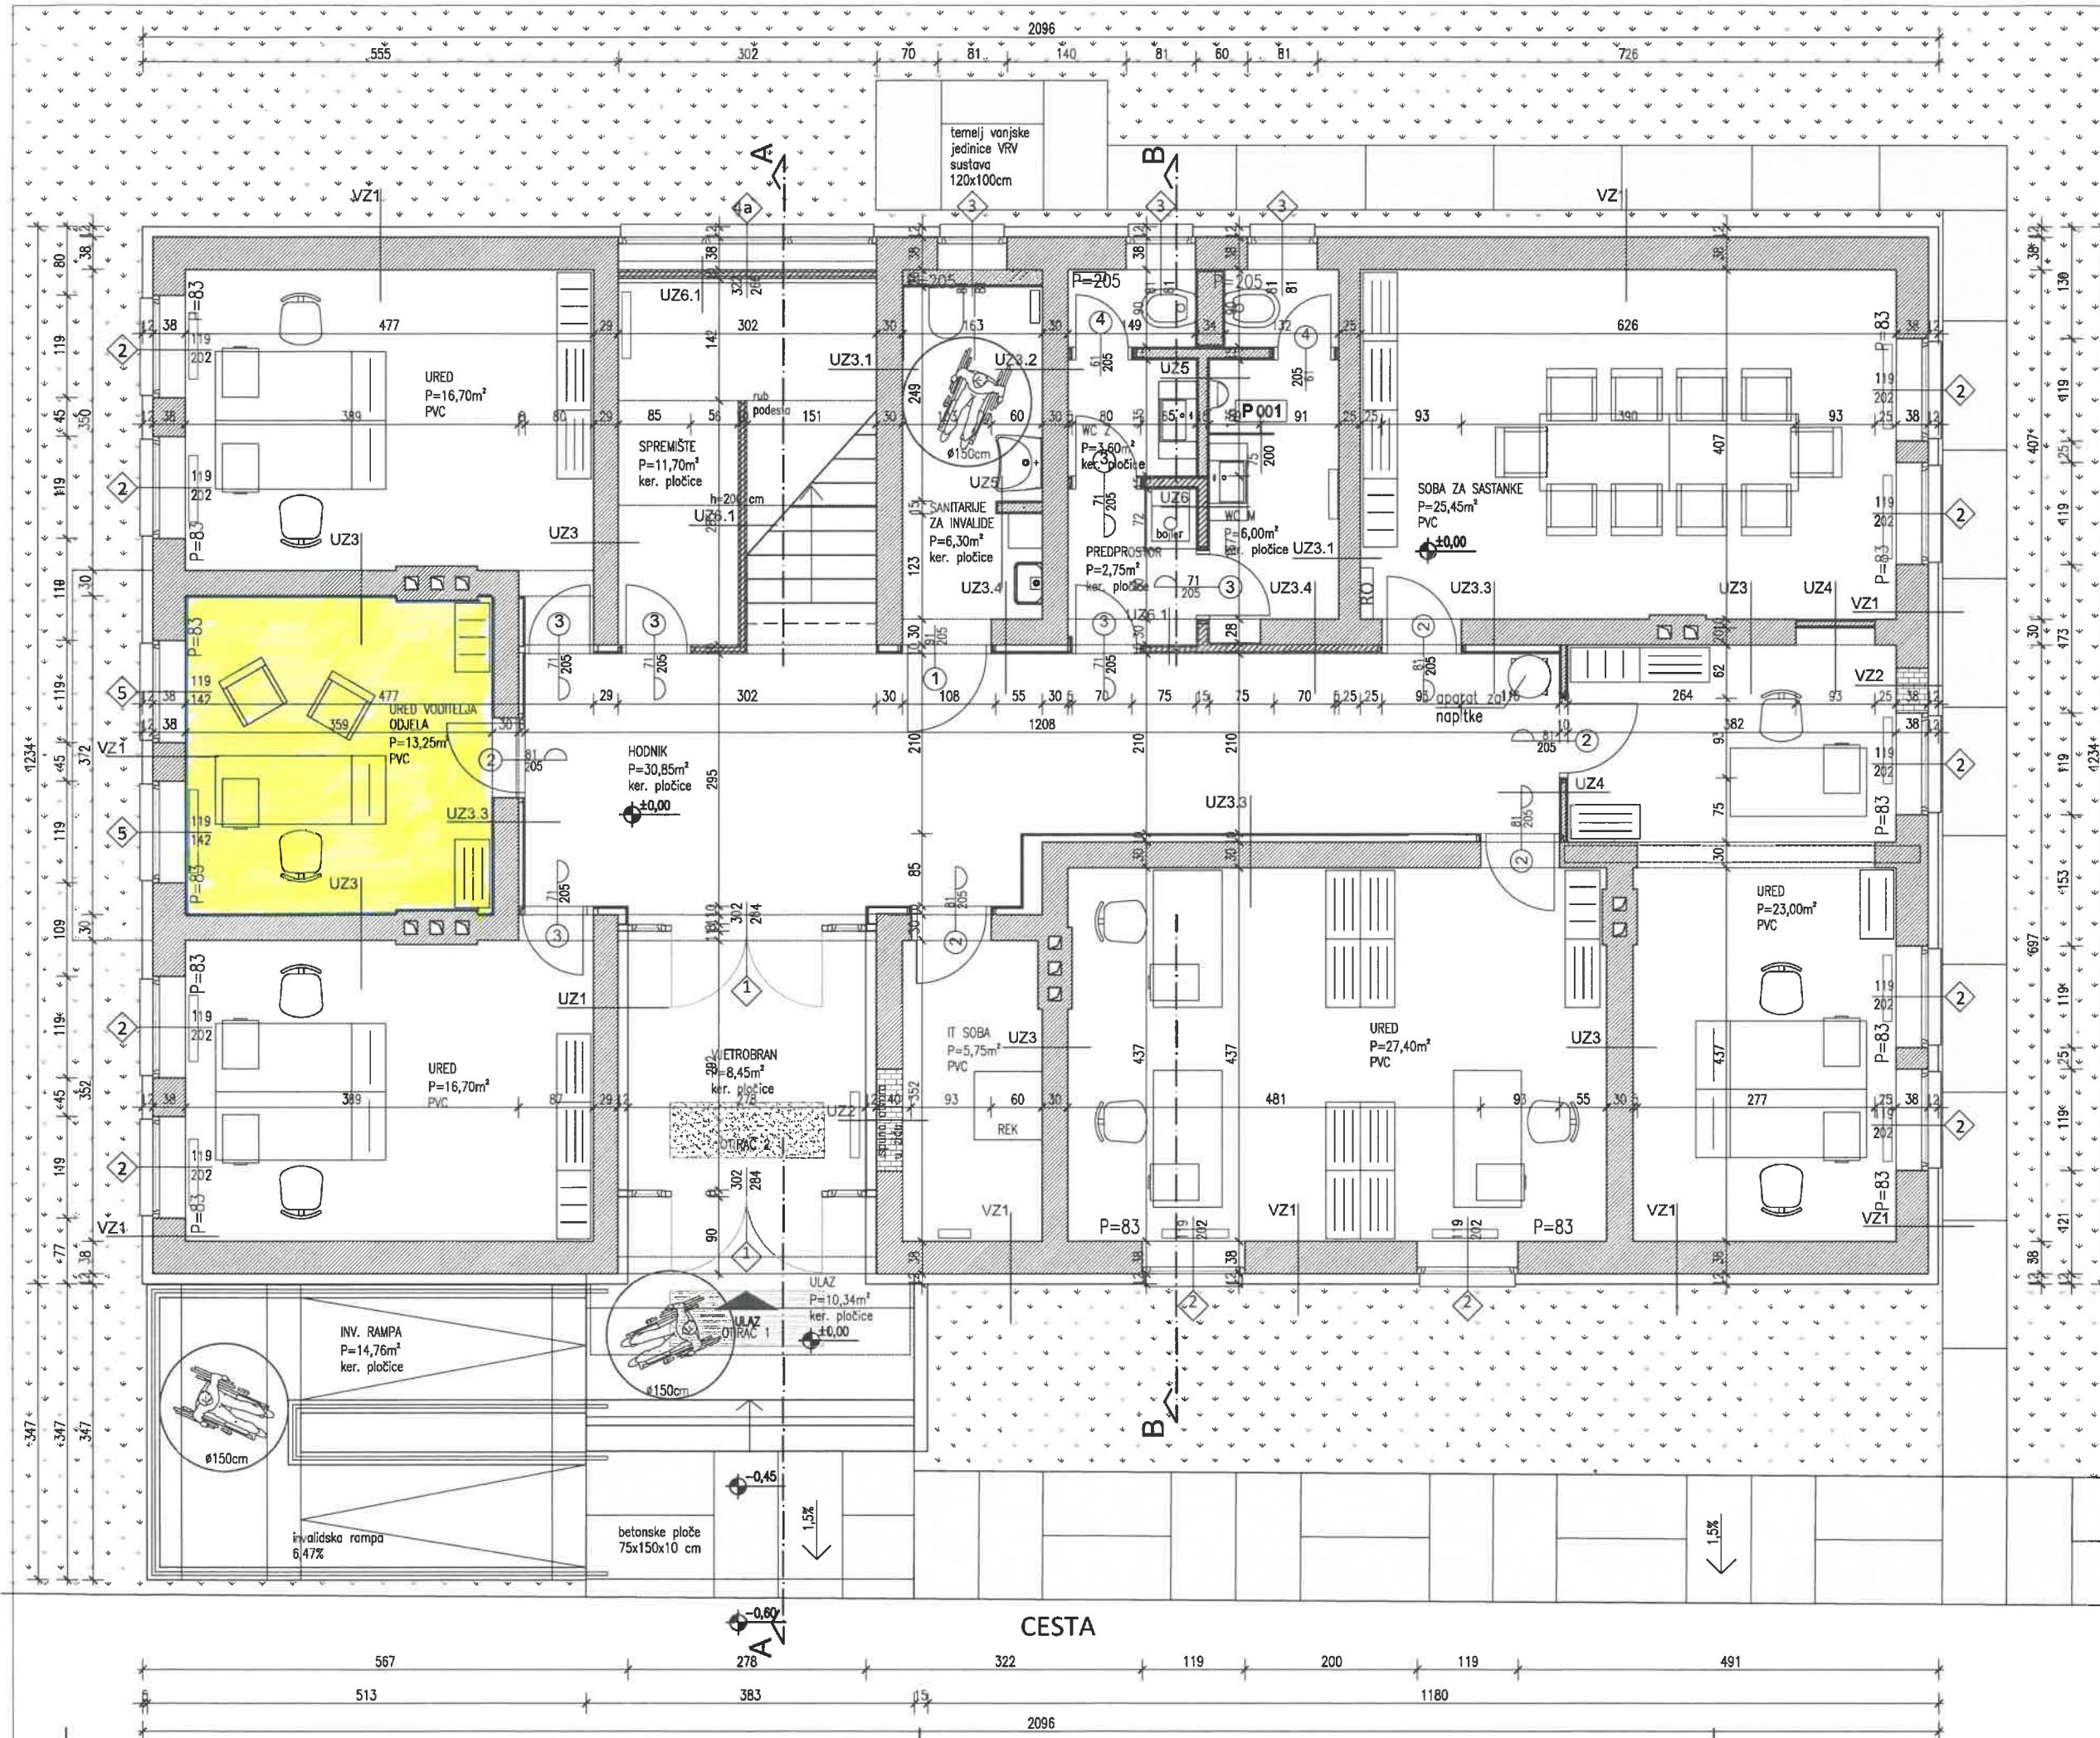

- LEGENDA:**
- ZIDOV**
- VZ1**
- produžna žbuka 2cm
  - postojeca puna opeka 38cm
  - ETICS sustav:
    - toplinska izolacija 12 cm
    - građevinsko ljepilo 0,5 cm
    - polimerna žbuka 0,3 cm
- VZ1.1**
- produžna žbuka 2cm
  - postojeca arm. beton 38cm
  - ETICS sustav:
    - toplinska izolacija 12 cm
    - građevinsko ljepilo 0,5 cm
    - polimerna žbuka 0,3 cm
- VZ2**
- produžna žbuka 2cm
  - šuplja blok opeka 29cm
  - ETICS sustav:
    - toplinska izolacija 12 cm
    - građevinsko ljepilo 0,5 cm
    - polimerna žbuka 0,3 cm
- UZ1**
- produžna žbuka 2cm
  - postojeca puna opeka 25cm
  - mineralna vuna 10cm
  - GK ploče 1,25cm
- UZ2**
- produžna žbuka 2cm
  - šuplja blok opeka 25cm
  - mineralna vuna 10cm
  - GK ploče 1,25cm
- UZ3**
- produžna žbuka 2cm
  - postojeca puna opeka 25cm
  - produžna žbuka 2cm
- UZ3.1**
- produžna žbuka 2cm
  - postojeca puna opeka 25cm
  - ker.pločice
- UZ3.2**
- ker.pločice
  - postojeca puna opeka 25cm
  - ker.pločice
- UZ3.3**
- produžna žbuka 2cm
  - postojeca puna opeka 25cm
  - dvostruka jednostrana obloga sa GK pločama na podkonstrukciji 10cm
- UZ3.4**
- ker.pločice
  - postojeca puna opeka 25cm
  - dvostruka jednostrana obloga sa GK pločama na podkonstrukciji 10cm
- UZ4**
- GK ploče 1,25cm
  - mineralna vuna 4cm
  - GK ploče 1,25cm
- UZ5** d=15 cm
- pregradni GK zid tip W112 AQUAPANEL ploče obostrano 2x12,5 mm ili jednakovrijedan proizvod d=15cm
- UZ6** d=15 cm
- pregradni GK zid tip W112 vatrootporne ploče obostrano 2x12,5 mm ili jednakovrijedan proizvod d=15cm
- UZ6.1** d=12,5 cm
- pregradni GK zid tip W112 vatrootporne ploče obostrano 2x12,5 mm ili jednakovrijedan proizvod d=12,5cm
- opločeni zidovi u sanitarijama do visine 210cm

**STUDIO**

autor: **BOGOMIR HRNČIĆ** ing. grad.

glavni projektant: **BOGOMIR HRNČIĆ** ov. arh.

projektant: **BILJANA BREBRIĆ** dipl. ing. arh.

BOGOMIR HRNČIĆ, ov. arh. / BILJANA BREBRIĆ, dipl. ing. arh. / BOGOMIR HRNČIĆ & BILJANA BREBRIĆ, arhitekta

---

građevina: **UPRAVNA ZGRADA OBJEKT BROJ 2**

k.č. 4483/2, k.o. Vukovar

naručitelj: **JAVNA USTANOVA MCDR - VUKOVAR Ivo Tijardovića bb, Vukovar**

faza: **GLAVNI ARH. PROJEKT - REVIZIJA**

sadržaj: **NOVOPROJEKTIRANO**


100% priznanje

---

datum: **03.11.2014.**

**M 1:50 T.D. 649/14 LIST N2**

č.l.o. za usluge u arhitekturi  
10000 Zagreb, Tušimirova 41  
tel. 455 11 44, fax. 455 10 12

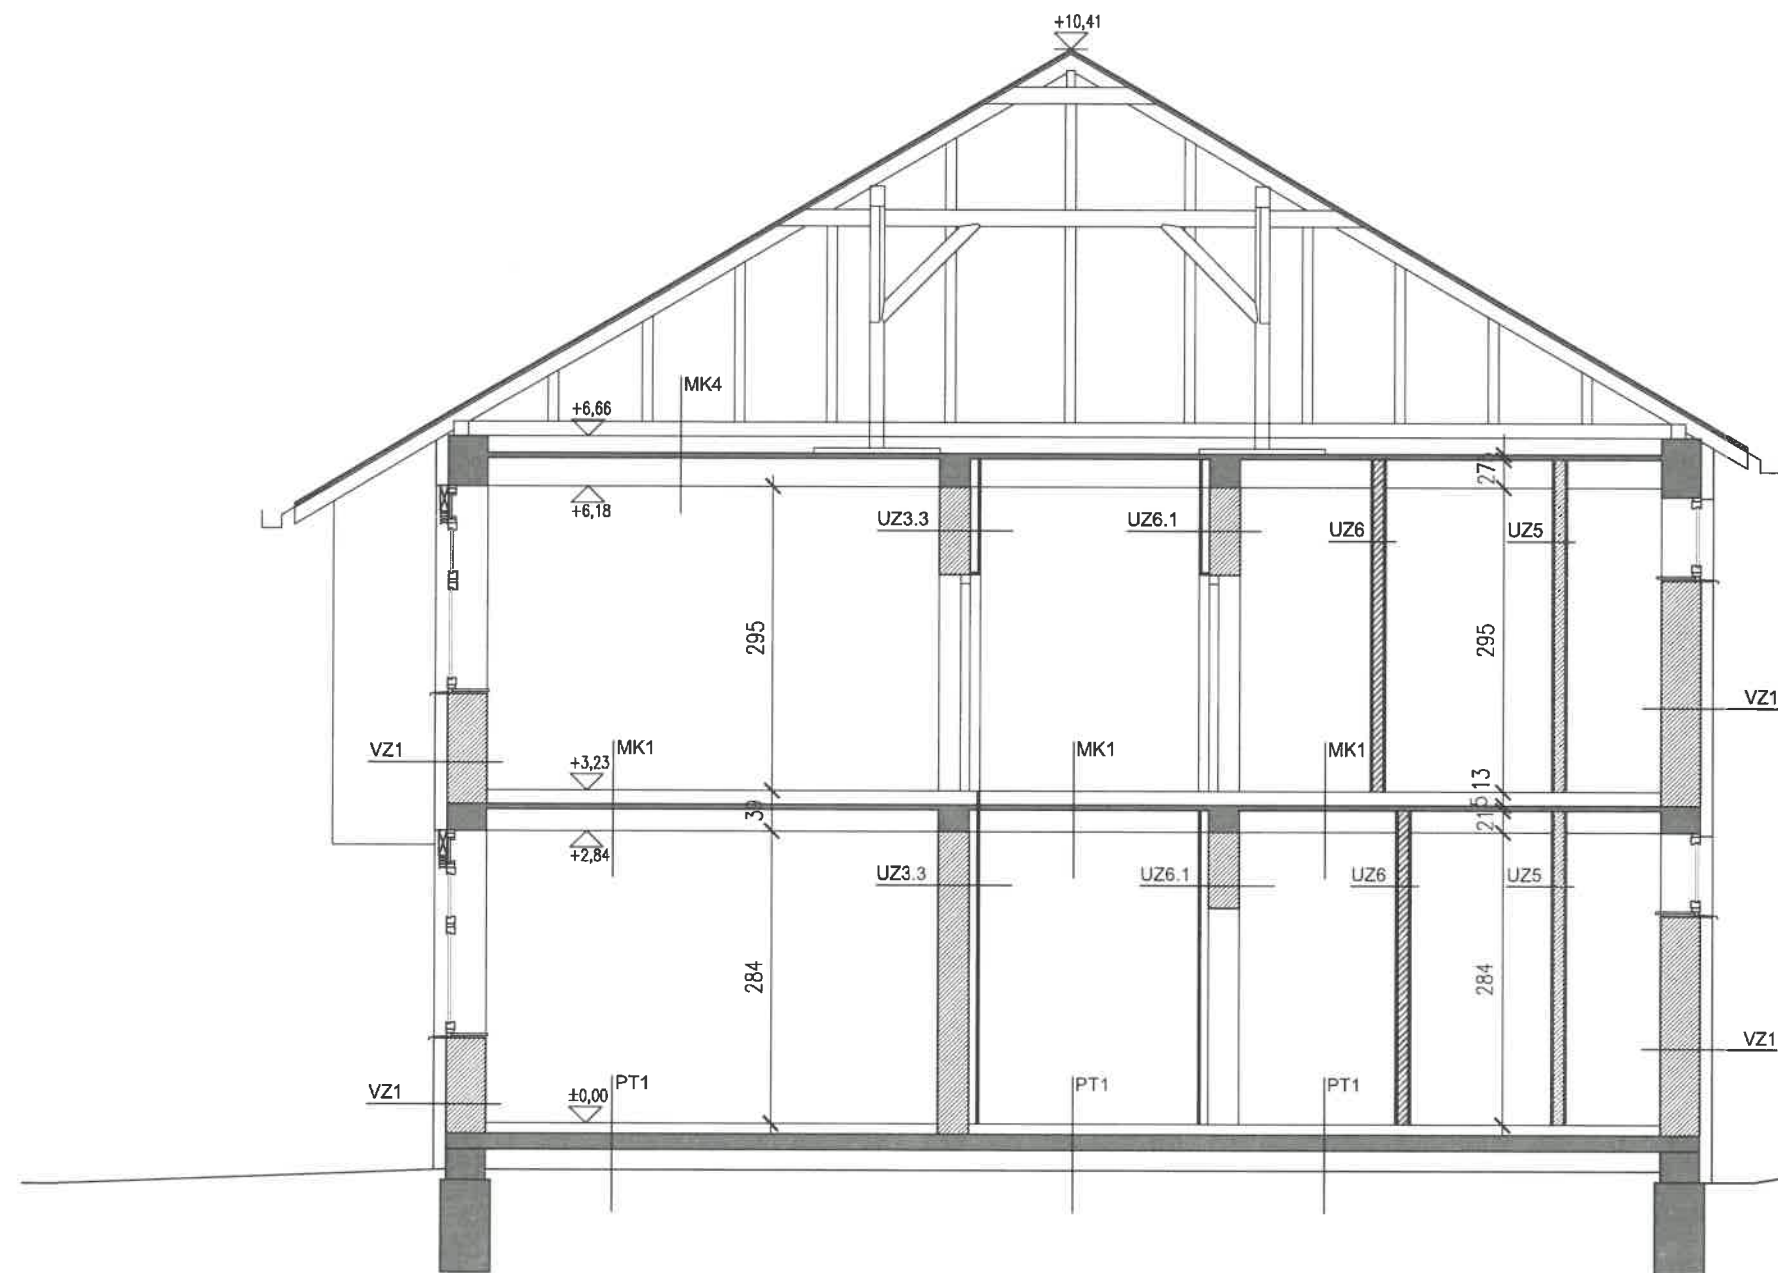

LEGENDA:

ZIDOV

- VZ1
- produžna zbuka 2cm
  - postojeca puna opeka 38cm
  - ETICS sustav:
    - toplinska izolacija 12 cm
    - građevinsko ljepilo 0,5 cm
    - polimerna zbuka 0,3 cm

- VZ1.1
- produžna zbuka 2cm
  - postojeca arm. beton 38cm
  - ETICS sustav:
    - toplinska izolacija 12 cm
    - građevinsko ljepilo 0,5 cm
    - polimerna zbuka 0,3 cm

- VZ2
- produžna zbuka 2cm
  - šuplja blok opeka 29cm
  - ETICS sustav:
    - toplinska izolacija 12 cm
    - građevinsko ljepilo 0,5 cm
    - polimerna zbuka 0,3 cm

- UZ1
- produžna zbuka 2cm
  - postojeca puna opeka 25cm
  - mineralna vuna 10cm
  - GK ploče 1,25cm

- UZ2
- produžna zbuka 2cm
  - šuplja blok opeka 25cm
  - mineralna vuna 10cm
  - GK ploče 1,25cm

- UZ3
- produžna zbuka 2cm
  - postojeca puna opeka 25cm
  - produžna zbuka 2cm

- UZ3.1
- produžna zbuka 2cm
  - postojeca puna opeka 25cm
  - ker.pločice

- UZ3.2
- ker.pločice
  - postojeca puna opeka 25cm
  - ker.pločice

- UZ3.3
- produžna zbuka 2cm
  - postojeca puna opeka 25cm
  - dvostruka jednostrana obloga sa GK pločama na podkonstrukciji 10cm

- UZ3.4
- ker.pločice
  - postojeca puna opeka 25cm
  - dvostruka jednostrana obloga sa GK pločama na podkonstrukciji 10cm

- UZ4 d=12,5 cm
- GK ploče 1,25cm
  - mineralna vuna 4cm
  - GK ploče 1,25cm

- UZ5 d=15 cm
- pregradni GK zid tip W112 AQUAPANEL ploče obostrano 2x12,5 mm ili jednakovrijedan proizvod d=15cm

- UZ6 d=15 cm
- pregradni GK zid tip W112 vatrootporne ploče obostrano 2x12,5 mm ili jednakovrijedan proizvod d=15cm

- UZ6.1 d=12,5 cm
- pregradni GK zid tip W112 vatrootporne ploče obostrano 2x12,5 mm ili jednakovrijedan proizvod d=12,5cm

- opločeni zidovi u sanitarijama do visine 210cm

PODNOV

- PT1
- završna podna obloga 6cm
  - estrih 0,02cm
  - PE folija 2cm
  - xps 10cm
  - eps 1cm
  - hidroizolacija 15cm
  - arm.-bet. ploča 15cm
  - šljunak 15cm

- MK1
- završna podna obloga 4cm
  - estrih 0,02cm
  - PE folija 2cm
  - eps 2cm
  - post.rebričasti strop 26cm

- MK2
- završna podna obloga 4cm
  - estrih 0,02cm
  - PE folija 2cm
  - eps 2cm
  - post.rebričasti strop 26cm
  - mineralna vuna 7cm
  - GK ploče 1,25cm

- MK3
- završna podna obloga 4cm
  - estrih 0,02cm
  - PE folija 2cm
  - eps 2cm
  - post.rebričasti strop 26cm
  - ETICS sustav:
    - toplinska izolacija 12 cm
    - građevinsko ljepilo 0,5 cm
    - polimerna zbuka 0,3 cm

- MK4
- post.rebričasti strop 26cm
  - PE folija 0,02cm
  - mineralna vuna 15cm
  - OSB ploče 1,8cm

**STUDIO**

BOGOMIR HRNČIĆ  
 autor ing. grad.  
 BOGOMIR HRNČIĆ l.g. arh.  
 glavni projektant A 1037  
 BOGOMIR HRNČIĆ l.g. arh.  
 projektni inženjer  
 BILJANA BREBRIĆ dipl. ing. arh.  
 BILJANA BREBRIĆ dipl. ing. arh.  
 A 3930

građevina:  
**UPRAVNA ZGRADA**  
**OBJEKT BROJ 2**  
 k.č. 4483/2, k.o. Vukovar  
 naručitelj:  
**JAVNA USTANOVA MCDR - VUKOVAR**  
 Ive Tijardovića bb, Vukovar

faza:  
**GLAVNI ARH. PROJEKT - REV0**


sadržaj:  
**NOVOPROJEKTIRANO**  
 Presjek B - B

datum: 03.11.2014.

M 1:50 T.D. 649/14 LIST N7

d.o.o. za usluge u arhitekturi  
 10000 Zagreb, Tullarova 41  
 tel. 488 11 44, fax. 488 10 12



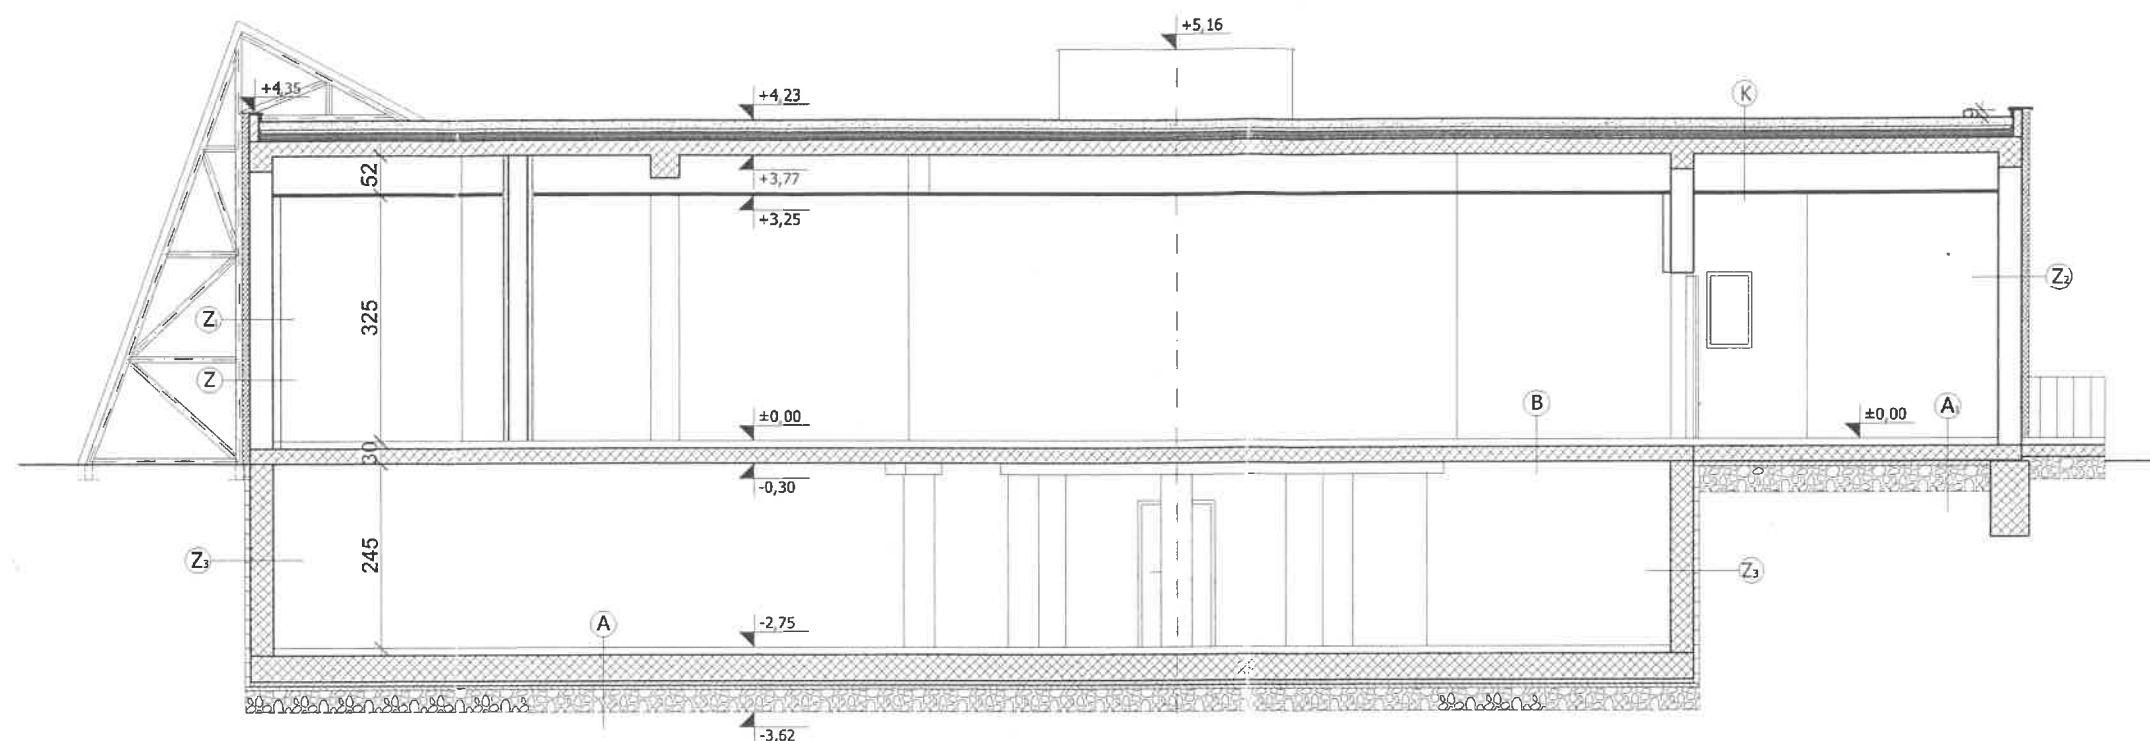

**A**

-ker. pločice	0,80 cm
-građ. ljepilo	0,50 cm
-cem. estrih (2000)	4,00 cm
-stiropor EPS 200	4,00 cm
-stiropor EPS T	2,00 cm
-AB ploča (2500)	30,00cm
-cem. estrih (2000)	5,00 cm
-bit. traka sa stakl. tkan.	1,00 cm
-silikon	0,02 cm
-bet. s lakim agreg.	5,00 cm
-šljunak	30,00cm

**A**

-ker. pločice	0,80 cm
-građ. ljepilo	0,50 cm
-cem. estrih (2000)	4,00 cm
-stiropor EPS 200	4,00 cm
-stiropor EPS T	2,00 cm
-AB ploča (2500)	20,00cm
-bit. traka sa stakl. tkan.	1,00 cm
-bet. s lakim agreg.	5,00 cm
-šljunak	30,00cm

**K**

-gipskartonske ploče	1,20 cm
-AB ploča	20,00 cm
-aluminijaska folija	0,05 cm
-stiropor EPS 200	10,00 cm
-bit. traka sa stakl. tkan.	1,00 cm
-beton za pad (1800)	3,00 cm
-bit. traka sa stakl. tkan.	1,00 cm
-pijesak	10,00 cm
-kamene ploče	1,20 cm

**K<sub>i</sub>**

-gipskartonske ploče	1,20 cm
-AB ploča	20,00cm
-stiropor EPS 200	5,00 cm
-bit. traka sa stakl. tkan.	2,00 cm
-plastificirani lim	0,05 cm

**B**

-cem. estrih	5,00 cm
-stiropor EPS T	2,00 cm
-armirani beton	20,00 cm
-gipskartonske ploče	12,00 cm

**Z**

-vapneno-cem. žbuka	2,00 cm
-blok opeka (900)	25,00cm
-stiropor EPS 200	4,00 cm
-puna fasadna opeka (1800)	12,00 cm

**Z<sub>i</sub>**

-polimerna žbuka	2,00 cm
-stiropor EPS 200	10,00cm
-blok opeka (900)	29,00 cm
-gips-kartonske ploče	1,20 cm


**Z<sub>2</sub>**

-ker. pločice	1,00 cm
-građ. ljepilo	0,20cm
-blok opeka (900)	8,00 cm
-stiropor EPS 200	10,00 cm
-polimerna žbuka (1100)	0,50 cm

**Z<sub>3</sub>**

-mineralna žbuka	0,30 cm
-armirani beton	30,00cm
-bit. traka s uloškom stakl. voala	1,00 cm
-ekstrud. polistirenska pjena (XPS)	5,00 cm
-puna opeka (1800)	6,00 cm

Branka Jukić-Krajnović  
 arh. teh.  
 Ovlaštena arhitektica  
 STARI GRAD d.o.o.  
 Vukovar  
 A 2108

 <b>STARI GRAD d.o.o.</b> za građevinarstvo, trgovinu i usluge 32 000 Vukovar, J. Rukavine 4 tel/fax: 032/441 664, mob: 098/346 555 MB 1373536, starigrad@email.t-com.hr	INVESTITOR: UDRUGA HRV. BRANITELJA-DRAGOVOLJACA DOMOVINSKOG RATA, Zagreb, Gunduličeva 45	TD 64/2009
	GRAĐEVINA: Izgradnja gtađevine Spomen dom hrvatskih branitelja "Trpinjska cesta 1991."	MJESTO GRADNJE: k.č. 203/2; k.o. Borovo II
GLAVNI PROJEKTANT: Branka Jukić-Krajnović, ovl. arh.	FAZA PROJEKTA: Glavni projekt	NADNEVAK 12/2009.
PROJEKTANT: Branka Jukić-Krajnović, ovl. arh.	SADRŽAJ: Presjek B-B	LIST: 09
SURADNIK: Ivan Cvitković, ing. građ.		



- članka 169. (terorizam), članka 169.a (javno poticanje na terorizam) i članka 169.b (novačenje i obuka za terorizam) iz Kaznenog zakona (»Narodne novine«, br. 110/97., 27/98., 50/00., 129/00., 51/01., 111/03., 190/03., 105/04., 84/05., 71/06., 110/07., 152/08., 57/11., 77/11. i 143/12.)

**e) pranje novca ili financiranje terorizma, na temelju:**

- članka 98. (financiranje terorizma) i članka 265. (pranje novca) Kaznenog zakona i članka 279. (pranje novca) iz Kaznenog zakona (»Narodne novine«, br. 110/97., 27/98., 50/00., 129/00., 51/01., 111/03., 190/03., 105/04., 84/05., 71/06., 110/07., 152/08., 57/11., 77/11. i 143/12.)

**f) dječji rad ili druge oblike trgovanja ljudima, na temelju:**

- članka 106. (trgovanje ljudima) Kaznenog zakona

- članka 175. (trgovanje ljudima i ropstvo) iz Kaznenog zakona (»Narodne novine«, br. 110/97., 27/98., 50/00., 129/00., 51/01., 111/03., 190/03., 105/04., 84/05., 71/06., 110/07., 152/08., 57/11., 77/11. i 143/12.).

M. P.

\_\_\_\_\_  
(ime i prezime ovlaštene osobe gospodarskog subjekta)

\_\_\_\_\_  
(potpis ovlaštene osobe gospodarskog subjekta)

U \_\_\_\_\_ godine  
(mjesto i datum)

## PRILOG V. PRIJEDLOG UGOVORA

JAVNA USTANOVA „MEMORIJALNI CENTAR DOMOVINSKOG RATA VUKOVAR“, Ive Tijardovića 60, Vukovar, OIB:18534327031 koju zastupa ravnatelj Krunoslav Šeremet, dipl. ing. (u daljnjem tekstu: Naručitelj)

i

\_\_\_\_\_, \_\_\_\_\_, OIB: \_\_\_\_\_  
koje zastupa \_\_\_\_\_ (u daljnjem tekstu: Izvođač) sklopili su sljedeći

### UGOVOR

#### o izvođenju soboslikarsko ličilačkih radova

#### PREDMET UGOVORA

##### Članak 1.

Predmet ovog Ugovora su soboslikarsko ličilački radovi u Hostelu Dubrovnik, Upravnoj zgradi koje se nalaze u sklopu Javne ustanove „Memorijalni centar Domovinskog rata Vukovar“, na adresi Ive Tijardovića 60, 32000 Vukovar, te Spomen domu hrvatskih branitelja na Trpinjskoj cesti koje se nalaze na adresi Trpinjska cesta 82A, 32000 Vukovar.

Ovaj Ugovor temelji se na provedenom postupku jednostavne nabave soboslikarsko ličilački radovi, evidencijski broj nabave N 04/25 i ponudi Izvođača broj \_\_\_\_\_ od dana \_\_\_\_\_, koja je u navedenom postupku nabave odabrana kao najpovoljnija.

##### Članak 2.

Sukladno odredbama ovog Ugovora Naručitelj naručuje, a Izvođač se obvezuje izvesti soboslikarsko ličilačke radove sukladno članku 1. ovoga Ugovora.

##### Članak 3.

Izvršitelj se obvezuje predmet ovog Ugovora u svemu izvršiti sukladno:

1. Pozivu za dostavu ponuda BROJ: MCDR Vukovar-II/1-25-05/05-
2. Ponudi Izvođača br. \_\_\_\_\_ od dana \_\_\_\_\_,
3. PRILOGU II. – Troškovniku/Tehničkoj specifikaciji predmeta nabave,
4. PRILOGU III. – Projektnoj dokumentaciji, koji su sastavni dio ovoga Ugovora.

## NAČELA UGOVORA

### Članak 4.

Izvođač potpisom ovog Ugovora potvrđuje da su mu poznati svi uvjeti za izvođenje radova, uvjeti pristupa predmetu nabave i da mu je poznata tehnička složenost radova.

Izvođač se potpisom ovog Ugovora odriče prava na moguće prigovore s osnova nepoznavanja uvjeta i načina izvođenja radova.

Ugovorne strane su dužne pridržavati se načela savjesnosti i poštenja, surađivati radi potpunog i urednog ispunjenja ovog Ugovora i ostvarivanja prava u tim odnosima i suzdržavati se od postupka kojim se može drugome prouzročiti šteta.

Ugovorne strane dužne su u ispunjavanju svojih obveza postupati s pažnjom koja se u pravnom prometu zahtijeva u odgovarajućoj vrsti obveznih odnosa (pažnja dobrog gospodarstvenika, odnosno pažnjom dobrog domaćina).

Izvođač je dužan u ispunjavanju obveze iz svoje profesionalne djelatnosti postupati s povećanom pažnjom, prema pravilima struke i običajima (pažnja dobrog stručnjaka).

## CIJENA

### Članak 5.

Cijena radova iz članka 1. ovog Ugovora iznosi:

\_\_\_\_\_ )  
(slovima: \_\_\_\_\_)

+ PDV 25%

\_\_\_\_\_ )  
(slovima: \_\_\_\_\_)

UKUPNO:

\_\_\_\_\_ )  
(slovima: \_\_\_\_\_)

## **ROK IZVOĐENJA RADOVA**

### **Članak 6.**

Rok za izvođenja radova iz članka 1. ovog Ugovora je \_\_\_\_\_ kalendarskih dana počevši od dana sklapanja ugovora.

## **OBVEZE UGOVORNIH STRANA**

### **Članak 7.**

Izvođač se obvezuje izvesti sve radove koji su predmet ovog Ugovora, te se pri izvođenju istih radova obvezuje pridržavati ugovorenog roka izvođenja radova, dinamike izvođenja radova i kvalitete izvođenja radova u skladu s odredbama ovog Ugovora, Projektno - tehničkom dokumentacijom, tehničkim i općim uvjetima Poziva za dostavu ponuda, važećim zakonskim i podzakonskim aktima i pravilima struke.

Izvođač je obvezan pri izvođenju radova provoditi mjere zaštite na radu, te druge mjere za zaštitu života i zdravlja ljudi te mjere zaštite okoliša, zaštite od požara i eksplozije, mjere zaštite od buke i druge mjere propisane posebnim propisima cilj kojih je pravovremeno otklanjanje opasnosti za sigurnost radova, opreme materijala, radnika, posjetitelja i drugih osoba i imovine.

Prilikom izvođenja radova Izvođač radova treba zaštititi sve susjedne plohe i dijelove konstrukcije na način da ne dođe do njihovog prljanja i oštećenja i to uračunati u cijenu. Ukoliko do prljanja i oštećenja ipak dođe, iste će očistiti i popraviti o svom trošku.

### **Članak 8.**

Naručitelj se obvezuje uvesti Izvođača u posao i predati mu svu Projektno - tehničku dokumentaciju, te platiti cijenu iz članka 5. ovog Ugovora.

Naručitelj je obvezan dati Izvođaču sva potrebna objašnjenja i svu razboritu pomoć pri izvođenju radova koji su predmet ovog Ugovora i izvršenju drugih obveza po ovome Ugovoru.

## **NAČIN I ROK PLAĆANJA UGOVORENE CIJENE**

### **Članak 9.**

Naručitelj je obvezan zaprimati i obrađivati te izvršiti plaćanje elektroničkih računa i pratećih isprava izdanih sukladno Zakonu o elektroničkom izdavanju računa u javnoj nabavi („Narodne novine“, br. 94/18).

Naručitelj neće moći zaprimati, obrađivati te izvršiti plaćanje računa koji su dostavljeni poštom tj. u papirnatom obliku.

Izdavatelji elektroničkih računa obvezni su od 1. srpnja 2019. godine izdavati i slati elektroničke račune i prateće isprave sukladno Zakonu o elektroničkom izdavanju računa u javnoj nabavi („Narodne novine“, br. 94/18) i Pravilniku o tehničkim elementima, izdavanju i razmjeni elektroničkog računa i pratećih isprava u javnoj nabavi („Narodne novine“, br. 32/19).

Naručitelj se obvezuje isplatiti Izvođaču cijenu iz članka 5. ovog Ugovora, nakon izvršenja radova, na temelju ispostavljenog računa u roku od 30 (trideset) dana od dana zaprimanja potpisanog i ovjerenog računa na IBAN Izvođača: \_\_\_\_\_.

## **PRIMOPREDAJA RADOVA**

### **Članak 10.**

Odmah nakon završetka radova Izvođač je obavezan obavijestiti Naručitelja o izvedenim radovima i zatražiti primopredaju radova, te mu dostaviti svu dokumentaciju o jamstvu predmeta nabave koja je preduvjet za izvršenje primopredaje izvedenih radova.

Nakon utvrđenja da su ugovorene obveze izvršene sukladno ovom Ugovoru, odgovorna osoba Naručitelja će ovjeriti Zapisnik o izvršenim ugovornim obvezama. Sastavni dio Zapisnika mora biti Jamstvo za izvedene radove.

Odgovorna osoba Naručitelja neće ovjeriti Zapisnik iz prethodnog stavka ovoga članka u slučaju da ugovorne obveze nisu izvršene sukladno ovom Ugovoru te će o eventualnim nedostacima obavijestiti bez odgađanja Izvođača koji se obvezuje iste ukloniti u primjerenom roku koji ne smije biti duži od 5 (pet) dana od dana primitka pisane obavijesti Naručitelja.

## **UGOVORNA KAZNA**

### **Članak 11.**

Ukoliko krivnjom Izvođača dođe do prekoračenja ugovorenog roka izvođenja radova Naručitelj će od Izvođača naplatiti ugovornu kaznu za prekoračenje ugovorenog roka.

Ugovorna kazna se utvrđuje u visini 2 ‰ (dva promila) od ukupno ugovorenog iznosa za svaki dan prekoračenja roka, s tim da sveukupno ugovorna kazna ne može biti veća od 10% (deset posto) od ugovorene vrijednosti radova bez PDV-a.

## **JAMSTVO ZA UREDNO ISPUNJENJE UGOVORA**

### **Članak 12.**

Izvođač je dužan u roku od 15 (petnaest) dana od dana sklapanja ugovora Naručitelju dostaviti jamstvo za uredno ispunjenje ugovora u vrijednosti 10% (deset posto) ugovorenog iznosa bez PDV-a, u obliku bjanko zadužnice, koja treba biti izdana na propisanom obrascu, potvrđena od strane javnog bilježnika i popunjena sukladno Pravilniku o obliku i sadržaju bjanko zadužnice („Narodne novine“, br. 115/12, 82/17 i 154/22). Jamstvo za uredno

ispunjenje ugovora naplatit će se u slučaju da Izvođač ne ispuni ugovorne obveze na način i u roku kako je ugovoreno. Ako jamstvo za uredno ispunjenje ugovora ne bude naplaćeno Naručitelj će ga vratiti Izvođaču nakon primitka jamstva za otklanjanje nedostataka u jamstvenom roku.

Umjesto traženog jamstva Izvođač može uplatiti novčani polog u traženom iznosu. Novčani se polog uplaćuje putem naloga za plaćanje u korist Državnog proračuna Republike Hrvatske sa sljedećim podacima:

**IBAN:** HR121001005 1863000160

**Model:** HR64

**Poziv na broj:** 9725-48314-OIB uplatitelja

**Pod svrhom plaćanja:** potrebno je navesti da se radi o jamstvu za uredno ispunjenje ugovora te navesti evidencijski broj nabave za koji se uplaćuje novčani polog.

Nakon uplate, Izvođač je dužan dostaviti dokaz o plaćanju na temelju kojeg se može utvrditi da je transakcija izvršena, pri čemu se dokazom smatraju i neovjerene preslike ili ispisi provedenih naloga za plaćanje, uključujući onih izdanih u elektroničkom obliku. Na temelju dostavljenog dokaza o plaćanju pologa, provjerava se izvršenje uplate u Državni proračun.

Nakon primitka jamstva za otklanjanje nedostataka u jamstvenom roku, novčani polog se vraća Izvođaču.

## **JAMSTVO ZA OTKLANJANJE NEDOSTATAKA U JAMSTVENOM ROKU**

### **Članak 13.**

Izvođač je dužan u roku od 15 (petnaest) dana od primopredaje radova Naručitelju dostaviti jamstvo za otklanjanje nedostataka u jamstvenom roku u vrijednosti 10% (deset posto) ugovorenog iznosa bez PDV-a, u obliku bjanko zadužnice koja treba biti izdana na propisanom obrascu, potvrđena od strane javnog bilježnika i popunjena sukladno Pravilniku o obliku i sadržaju bjanko zadužnice („Narodne novine“, br. 115/12, 82/17 i 154/22). Jamstveni rok za otklanjanje nedostataka iznosi dvije (2) godine od datuma potpisivanja Zapisnika o primopredaji radova. Dostavom jamstva za otklanjanje nedostataka u jamstvenom roku Naručitelj je u obvezi vratiti jamstvo za uredno ispunjenje ugovora izvođaču.

Bjanko zadužnica će se naplatiti u slučaju povrede ugovornih obveza od strane Izvođača koje ima pri otklanjanju nedostataka po osnovi jamstva ili s naslova naknade štete. Ako bjanko zadužnica ne bude naplaćena vratit će se Izvođaču po isteku jamstvenog roka za otklanjanje nedostataka.

Umjesto bjanko zadužnice, kao jamstvo za otklanjanje nedostataka u jamstvenom roku, Izvođač može uplatiti novčani polog u traženom iznosu u korist Državnog proračuna sa sljedećim podacima:

**IBAN:** HR121001005 1863000160

**Model:** HR64

**Poziv na broj:** 9725-48314-OIB uplatitelja

**Pod svrhom plaćanja:** potrebno je navesti da se radi o jamstvu za otklanjanje nedostataka u jamstvenom roku te navesti evidencijski broj nabave za koji se uplaćuje novčani polog.

Ukoliko Izvođač kao jamstvo za otklanjanje nedostataka u jamstvenom roku uplati novčani polog, dužan je dostaviti dokaz o plaćanju na temelju kojeg se može utvrditi da je transakcija izvršena, pri čemu se dokazom smatraju i neovjerene preslike ili ispisi provedenih naloga za plaćanje, uključujući i onih izdanih u elektroničkom obliku. Na temelju dostavljenog dokaza o plaćanju pologa, Naručitelj provjerava izvršenje uplate u Državni proračun.

## **JAMSTVENI ROK**

### **Članak 14.**

Jamstveni rok za izvedene radove iz članka 1. ovog Ugovora je 2 (dvije) godine, a počinje teći od dana primopredaje radova.

## **RASKID UGOVORA**

### **Članak 15.**

U slučaju nepoštivanja obveza iz ovog Ugovora od strane Izvođača, Naručitelj će na navedene okolnosti pisanim putem na dokaziv način upozoriti Izvođača i odrediti mu primjeren rok da ispravi povredu. U slučaju da Izvođač ne ispravi povredu ugovorne strane su suglasne da je nastupio raskidni uvjet i da učinci ovog Ugovora prestaju.

U slučaju da se povrede obveza ponavljaju, bez obzira što Izvođač ispravi povrede, ugovorne strane su suglasne da nakon treće pisane reklamacije nastupa raskidni uvjet i da učinci ovog Ugovora prestaju.

## **ZAVRŠNE ODREDBE**

### **Članak 16.**

Ugovorne strane su suglasne da će se na uređenje svih ostalih odnosa iz ovog Ugovora koji nisu regulirani odredbama ovog Ugovora, uz odredbe Zakona o javnoj nabavi („Narodne novine“ br. 120/16, 114/22, dalje: ZJN 2016), primjenjivati odgovarajuće odredbe Zakona o obveznim odnosima („Narodne novine“, br. 35/05, 41/08, 125/11, 78/15, 29/18, 126/21, 114/22, 156/22, 155/23) i ostalih propisa koji uređuju predmetno područje.

### **Članak 17.**

Ugovorne strane se obvezuju da će eventualne sporove koji mogu proizići iz ovog Ugovora sporazumno riješiti. U slučaju nemogućnosti sporazumnog rješavanja, za sve sporove iz ovog Ugovora ugovorne strane ugovaraju nadležnost stvarno nadležnog suda u Osijeku.

### **Članak 18.**

Ovaj Ugovor sastavljen je u 5 (pet) istovjetnih primjeraka, od kojih Naručitelj zadržava 3 (tri), a Izvođač 2 (dva) primjerka.

**Članak 19.**

Ugovorne strane potpisom preuzimaju prava i obveze oz ovog Ugovora.

BROJ: MCDR Vukovar-II/1-25-05/05-

U Vukovaru, \_\_\_\_\_ 2025. godine

ZA IZVOĐAČA:

ZA NARUČITELJA:

Ravnatelj ustanove

Krunoslav Šeremet, dipl. ing.